




POHLAD SEVEROZÁPADNÝ

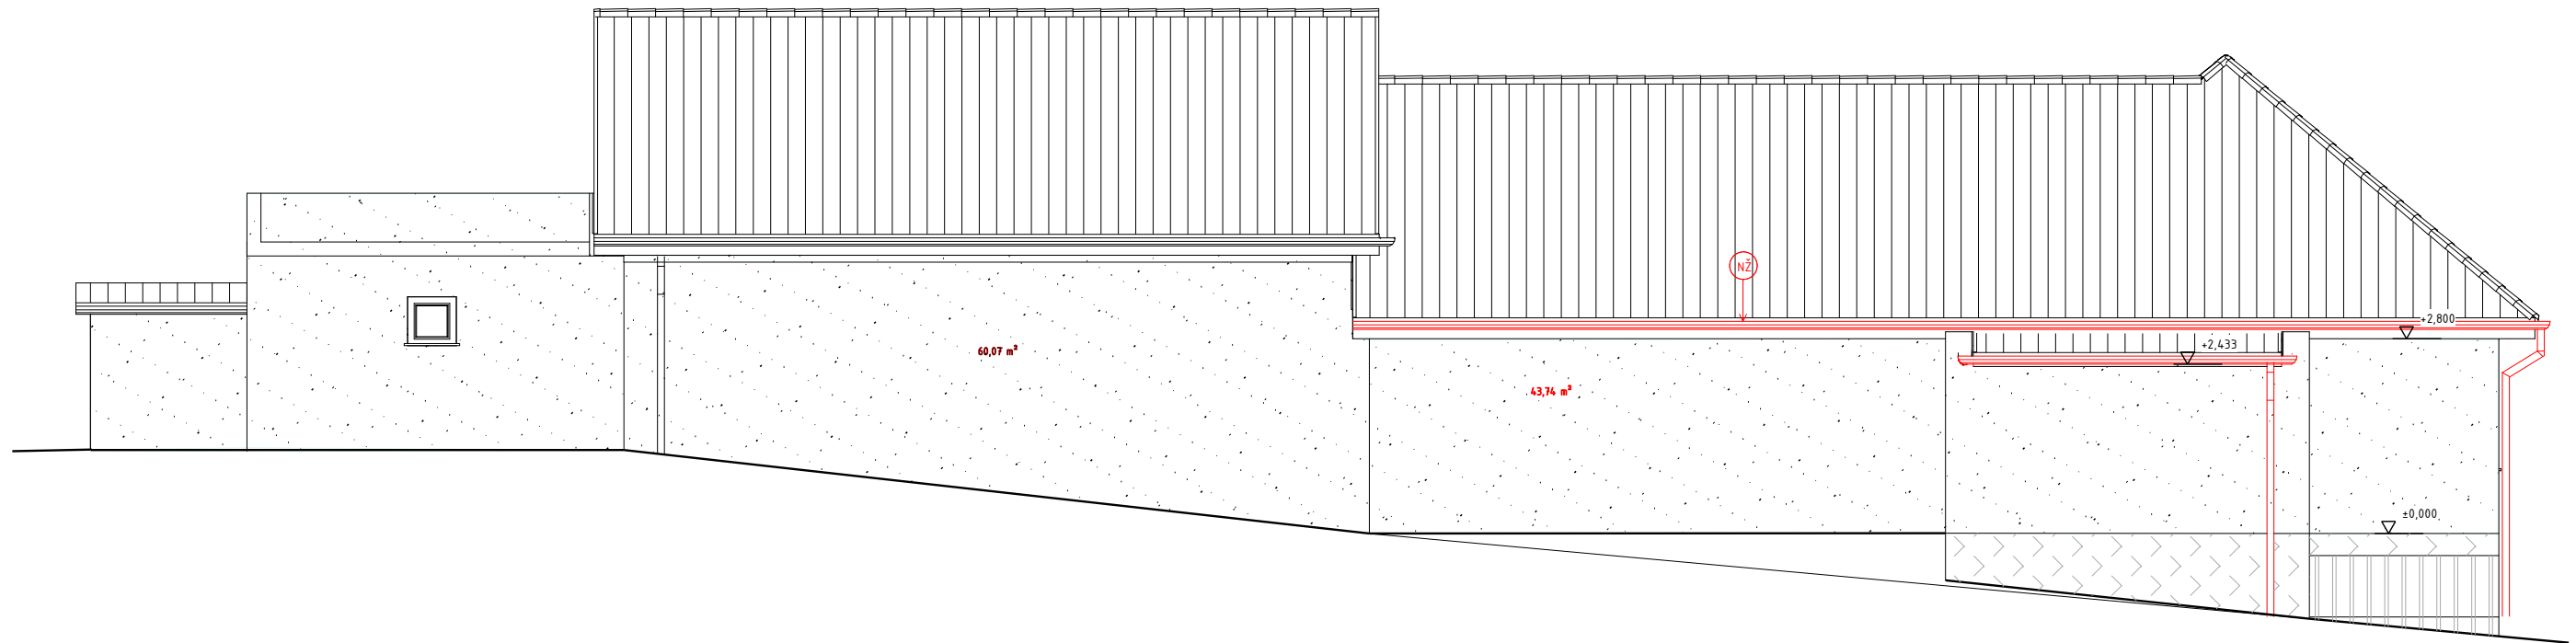

ND - NOVÉ DVERE PLASTOVÉ 1/2 PRESKL TROJ.SKOLO -800X2000 - 2 KS
 NS - NOVÉ BETÓNOVÉ SCHODISKO SO ZÁBRADLÍM NEREZ - 1,3 bm
 NŽ - NOVÉ ŽĽABY A ZVODY POZINKOVANÉ - R.Š. 330 - 60,55 bm
 ZVODY 120 - 18,5 bm + 4 KOLIENKA A KOTLIČKY

POHLAD SEVEROVÝCHODNÝ

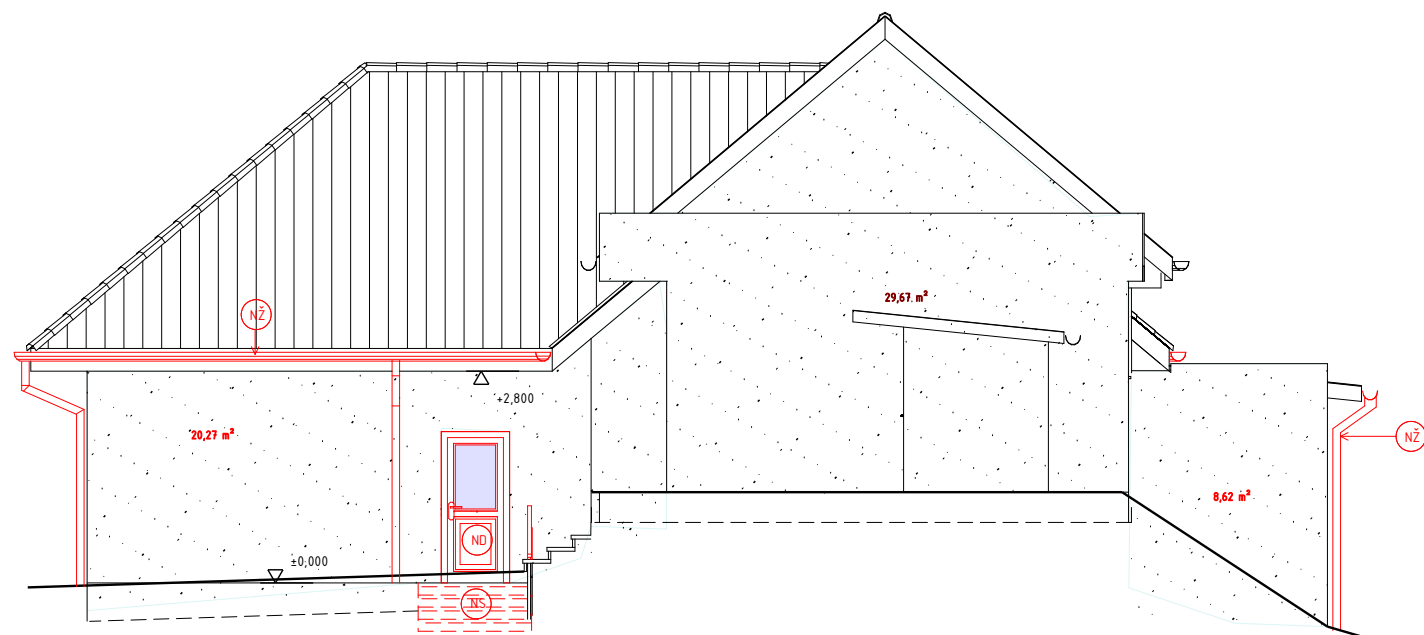

| | | | |
|-------------------|--|----------|---|
| VEDÚCI PROJEKTANT | ZODP.PROJEKTANT | KRESLIL: |  ZLALKA STAVEBNÉ KONŠTRUKCIE |
| | Ing. S. Lalková | Z. LALKA | |
| STAVEBNÍK | OBEC SELCE, okr. KRUPINA | | MIERKA 1:50 |
| MIESTO STAVBY | OBECNÝ ÚRAD, KNC SELCE p.č. 1/2 | | FORMÁT: A3 |
| NÁZOV STAVBY | OPRAVY INTERIÉRU A VÝMENA ŽĽABOV OBECNÉHO ÚRADU | | DÁTUM: 07/2025 |
| DRUH PROJEKTU | projekt pre ohl.stav.úprav | | Č.VÝKRESU: 3 |
| OBSAH PROJEKTU | pohľady 1 | | |