




POHĽAD JUHOVÝCHODNÝ

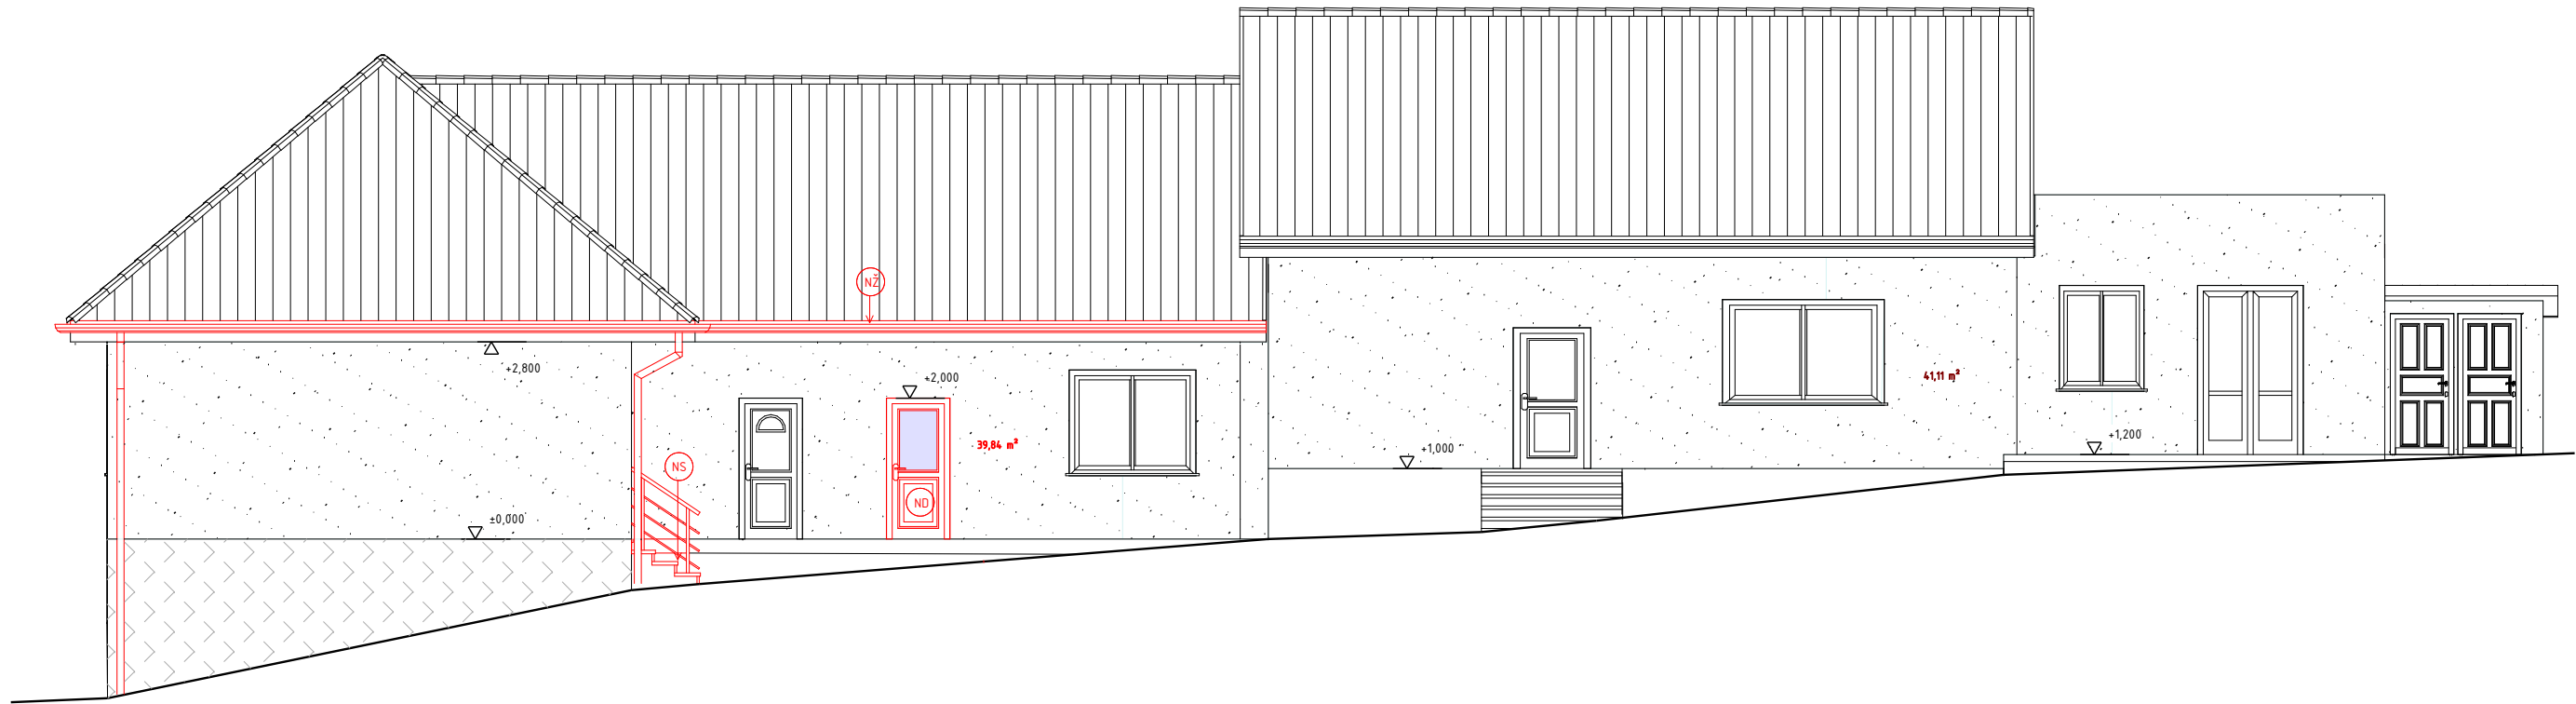

POHĽAD JUHOZÁPADNÝ

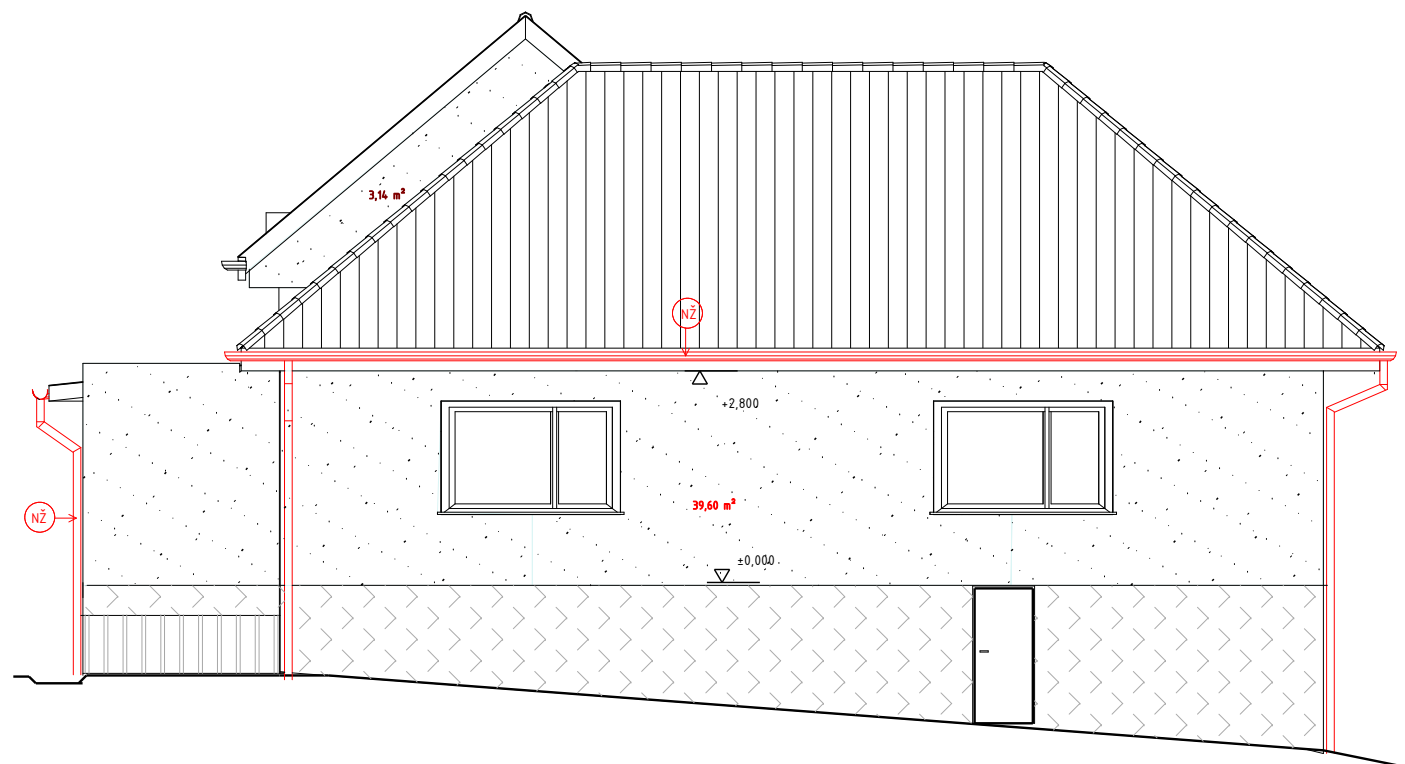

- ND - NOVÉ DVERE PLASTOVÉ 1/2 PRESKL TROJ.SKOLO -800X2000 - 2 KS
- NS - NOVÉ BETÓNOVÉ SCHODISKO SO ZÁBRADLÍM NEREZ - 1,3 bm
- NŽ - NOVÉ ŽĽABY A ZVODY POZINKOVANÉ - R.Š. 330 - 60,55 bm  
ZVODY 120 - 18,5 bm + 4 KOLIENKA A KOTLIKY

VEDÚCI PROJEKTANT	ZODP.PROJEKTANT Ing.S.Lalková	KRESLIL: Z.LALKA	
STAVEBNÍK	OBEC SELCE, okr.KRUPINA		
MIESTO STAVBY	OBECNÝ ÚRAD , KNC SELCE p.č. 1/2		FORMÁT: A3
NÁZOV STAVBY	OPRAVY INTERIÉRU A VÝMENA ŽĽABOV OBECNÉHO ÚRADU		DÁTUM: 07/2025
DRUH PROJEKTU	projekt pre ohl.stav.úprav		Č.VÝKRESU: 4
OBSAH PROJEKTU	pohľady 2		