

OBEC SELCE

Obecný úrad Selce, 962 51 Selce 1

Selce 15. marca 2022

VÝZVA NA PREDKLADANIE PONÚK

Obsah

1. Identifikačné údaje verejného obstarávateľa.....	2
2. Názov predmetu zákazky.....	2
3. Druh zákazky.....	2
4. Predmet zákazky - stručný opis.....	2
4.1 Obhliadka miesta realizácie diela.....	3
5. Predpokladaná hodnota zákazky.....	3
6. Financovanie predmetu zákazky.....	3
7. Kritériá na vyhodnotenie ponúk.....	3
8. Lehota realizácie diela.....	4
9. Podmienky účasti.....	4
10. Lehota na predkladanie ponúk a spôsob predkladania ponúk.....	4
11. Otváranie ponúk:.....	5
12. Minimálna lehota, počas ktorej sú ponuky uchádzačov viazané.....	5
13. Doplnujúce informácie.....	6
PRÍLOHA č.1 – cenová ponuka.....	7
PRÍLOHA č.2- vyhlásenie.....	8
PRÍLOHA č.3 – zmluva o dielo.....	9
PRÍLOHA č.4 - projektová dokumentácia.....	14
PRÍLOHA č.5 – výkaz výmer.....	14

Obec Selce ako verejný obstarávateľ podľa 7 ods. 1 písm b) zákona č. 343/2015 Z. z. o verejnom obstarávaní a o zmene a doplnení niektorých zákonov v znení neskorších predpisov si Vás dovoľuje vyzvať na predloženie súťažnej ponuky v súvislosti s pripravovanou investičnou akciou na realizáciu stavebných prác s predmetom zákazky Rekonštrukcia obecného objektu v obci Selce – 1. etapa výstavby.

Proces verejného obstarávania zabezpečujeme podľa § 117 zákona NR SR č. 343/2015 Z. z. o verejnom obstarávaní a o zmene a doplnení niektorých zákonov v znení neskorších predpisov.

Ide o zákazku, na ktorej realizáciu budú v prípade úspešnej žiadosti použité finančné prostriedky z fondov EU (Výzva od MAS), Zmluva o poskytnutí nenávratného finančného príspevku č. 309070Z865 je zverejnená v CRZ.

1. Identifikačné údaje verejného obstarávateľa

Názov organizácie: Obec Selce

Adresa: Obecný úrad, Selce 1, 962 51

Štatutárna zástupkyňa verejného obstarávateľa: Mgr. Mária Šulcová, starostka obce
IČO: 00647641

Bankové spojenie: VUB a. s.

IBAN: SK02 0200 0000 0024 5241 4051

Kontaktné osoby:

Mgr. Mária Šulcová - starostka obce

Telefón: 0905 714 327

e-mail: maria.sulcova@gmail.com

Mgr. Božena Bačíková – za proces verejného obstarávania

Obchodný názov: TSP AUCTOR s. r. o.

IČO: 50 829 238

Sídlo: J. Straku 11/6, 969 01 Banská Štiavnica

e-mail: bozena.bacikova@gmail.com

Telefón: 0903 525 023

Komunikácia a výmena informácií medzi verejným obstarávateľom a záujemcami/
uchádzačmi bude prebiehať prednostne elektronicky, prostredníctvom e-mailovej ad-
resy: bozena.bacikova@gmail.com

2. Názov predmetu zákazky

Rekonštrukcia obecného objektu v obci Selce -1. etapa výstavby

Hlavné kódy CPV:

45000000-7 Stavebné práce

44112400-2 Strecha

45261300-7 Klampiarske práce a montáž odkvapových žľabov

60000000-8 Dopravné služby (bez prepravy odpadu)

3. Druh zákazky

Zákazka s nízkou hodnotou podľa § 117 zákona NR SR č. 343/2015 Z. z. o verejnom obstarávaní a o zmene a doplnení niektorých zákonov v znení neskorších predpisov na stavebné práce vrátane dodávky materiálu.

4. Predmet zákazky - stručný opis

Predmetom zákazky sú stavebné práce, rekonštrukcia obecného objektu – I. etapa výstavby, t. j. budovy súpisné č. 2, ktorá s budovou súpisné č. 1 tvorí polyfunkčný objekt v centrálnej časti obce. Objekt tvorí kultúrny dom a obecný úrad. Jedná sa o rekonštrukciu jestvujúcej sedlovej strechy a jej predĺženie nad zadnú časť objektu, zastrešenú v súčasnosti plochou strechou na s. č. 2.

Práce budú realizované podľa projektovej dokumentácie od Ing. arch. Ivana Supuka, autorizovaného architekta, Internátna 47, 974 04 Banská Bystrica. Projektová dokumentácia (príloha č. 4) je neoddeliteľnou súčasťou tejto Výzvy.

Rozsah prác a dodávok je určený výkazom výmer, ktorý je v prílohe tejto výzvy (príloha č. 5)

Verejný obstarávateľ upozorňuje záujemcov, aby prípadné odkazy vo výkaze výmer a v projektovej dokumentácii, príp. v iných častiach podkladov k vyhotoveniu ponuky na obchodné meno, osobitné označenie výrobcu, výrobku alebo materiálu, ktorými sa identifikuje konkrétny výrobca, považovali iba za určenie parametrov porovnateľných výrobkov a materiálov a zároveň verejný obstarávateľ vyžaduje, aby parametre výrobkov (a ich ekvivalenty) boli dodržané na kvalitatívnej úrovni minimálne takej (a lepšej) ako je stanovené v týchto podkladoch. To znamená, že verejný obstarávateľ v zmysle ZoVO umožňuje v súťažnej ponuke naceniť ekvivalent výrobku, t. j. výrobok porovnateľný s tým, ktorý je uvedený vo výkaze výmer.

4.1 Obhliadka miesta realizácie diela

Spoločná obhliadka miesta realizácie diela sa neorganizuje. Záujemcom sa odporúča vykonať prehliadku miesta realizácie diela individuálne, aby sami získali potrebné informácie a overili si skutočnosti z projektovej dokumentácie, ktoré potrebujú pri spracovaní ponuky. Požiadavku o sprístupnenie objektu nahlásia záujemcovia telefonicky alebo e-mailom Mgr. Márii Šulcovej, starostke obce, v pracovných dňoch.

5. Predpokladaná hodnota zákazky

27 868,46 € bez DPH

6. Financovanie predmetu zákazky

Zákazka bude financovaná z fondov EU, z Programu rozvoja vidieka SR 2014 – 2020, Poskytovateľ Pôdohospodárska platobná agentúra zastúpená miestnou akčnou skupinou Hontiansko – Novohradské partnerstvo.

7. Kritériá na vyhodnotenie ponúk

Najnižšia cena za predmet zákazky vrátane DPH v EUR.

Ponuky, ktoré splnia podmienky účasti stanovené v tejto Výzve budú vyhodnotené podľa výšky celkovej navrhutej ceny, na základe ktorej bude zostavené zostupné poradie všetkých hodnotených ponúk. Ponuka s najnižšou celkovou navrhovanou cenou bude zaradená na prvé miesto poradia, ďalšie ponuky budú zoradené v zostupnom poradí, pričom ponuka s najvyššou celkovou navrhovanou cenou bude zaradená na posledné miesto.

8. Lehota realizácie diela

Lehota realizácie diela je verejným obstarávateľom určená na 40 dní (po sebe nasledujúcich) odo dňa odovzdania staveniska.

Predpokladaná realizácia je po schválení procesu verejného obstarávania Poskytovateľom, najneskôr do konca augusta 2022.

9. Podmienky účasti

Uchádzač musí spĺňať tieto podmienky:

- podľa § 32 ods.1, písm. e) ZoVO uchádzač musí byť oprávnený uskutočňovať stavebné práce súvisiace s predmetom zákazky; dokladom je výpis z obchodného/živnostenského registra, čo si verejný obstarávateľ overil z verejne dostupných zdrojov na internete pred zaslaním výzvy osloveným potenciálnym záujemcom, resp. po predložení súťažnej ponuky,
- podľa § 32 ods.1, písm. f) uchádzač nemôže mať uložený zákaz účasti vo verejnom obstarávaní a nemôže u neho existovať dôvod na vylúčenie podľa § 40 ods.6 písm. f) ZoVO,
- predložená súťažná ponuka musí byť v súlade s výzvou a jej prílohami.

Poznámka: Upozorňujeme záujemcov/uchádzačov, že v zmluve o dielo, v článku X. je ustanovená povinnosť zhotoviteľa počas doby plnenia zmluvy zamestnať na realizáciu osoby dlhodobu nezamestnané v mieste realizácie predmetnej zákazky (tzv. sociálny aspekt).

10. Lehota na predkladanie ponúk a spôsob predkladania ponúk

Lehota na predloženie ponúk uplynie **28. marca 2022 do 15:00 h**

Ponuky je potrebné doručiť (aj s ohľadom na situáciu súvisiacu s koronavírusom), **prednostne elektronicky (mailom)** na e-mailové adresy: bozena.bacikova@gmail.com; bozena@post.sk; prípadne poštou do podateľne Obecného úradu v obci Selce do 28. 3. 2022 do 15:00 h. E - mailovú správu alebo obal ponuky je potrebné označiť **PONUKA pre SELCE**

Celá ponuka, tiež doklady a dokumenty v nej predložené musia byť vyhotovené v slovenskom jazyku, v písomnej forme a to písacím strojom, tlačiarňou počítača a perom s nezmazateľným atramentom.

Predložená súťažná ponuka musí obsahovať:

a) List s identifikačnými údajmi uchádzača.

Poznámka: identifikačné údaje je potrebné uviesť v rozsahu: obchodný názov, sídlo alebo miesto podnikania, meno, priezvisko a funkcia štatutárneho zástupcu (štatutárnych zástupcov) uchádzača, IČO, IČ DPH, DIČ, bankové spojenie, číslo bankového účtu, kontaktná osoba, kontaktné telefónne číslo, príp. internetová adresa.

b) Vyplnený návrh na plnenie kritéria na vyhodnotenie ponúk podľa prílohy č. 1 tejto Výzvy - určenie celkovej ceny predmetu zákazky. (Prílohu č. 1 poskytujeme aj v

editovanom formáte.)

- c) Vyplnené vyhlásenie uchádzača podľa vzoru uvedeného v prílohe č. 2 tejto Výzvy. (Prílohu č. 2 poskytujeme aj v editovanom formáte)
- d) Podpísaný návrh zmluvy o dielo (príloha č. 3).
Návrh zmluvy musí byť podpísaný štatutárnym/mi zástupcom/mi uchádzača oprávneným/mi konať v mene uchádzača v záväzkových vzťahoch navonok (prípadne všetkými štatutárnymi zástupcami uchádzača, ktorí sú oprávnení konať v mene uchádzača v záväzkových vzťahoch navonok), v závislosti od úpravy konania menom spoločnosti vo výpise v Obchodnom registri alebo inom obdobnom registri. (Prílohu č. 3 poskytujeme aj v editovanom formáte.)
- e) Položkovitý rozpočet – ocenený výkaz výmer (podľa prílohy č. 5 Výzvy), so zaokrúhlením na dve desatinné miesta - s použitím funkcie round,. (Prílohu č. 5 poskytujeme aj v editovanom formáte – v exceli.)

Poznámka: Ponukovú cenu za dielo požadujeme stanoviť komplexným ocenením výkazu výmer a ďalších nákladov vzniknutých pri zhotovení a odovzdaní diela. Povinnosťou uchádzača je dôsledne preskúmať celý obsah výzvy, vrátane návrhu zmluvy a na základe ich obsahu stanoviť navrhované ceny za dodanie predmetu zákazky. Uchádzačom navrhované ceny za dodanie predmetu zákazky musia pokryť všetky náklady súvisiace s plnením zmluvy, ktorá bude výsledkom tohto verejného obstarávania. Uchádzač musí pre každú požadovanú položku uviesť jednotkovú cenu a celkovú sumu, pričom tieto nesmú byť vyjadrené číslom „0“ ani záporným číslom. Navrhovaná zmluvná cena za dielo musí byť stanovená ocenením predloženého výkazu výmer bezo zbytku, podľa § 3 zákona NR SR č. 18/1996 Z. z. o cenách v znení neskorších predpisov, s dodržaním názvu položky a poradia podľa poskytnutého výkazu výmer.

Cenová ponuka vrátane rozpočtu stavby, bude predmetom kontroly poskytovateľa príspevku, ktorý môže požadovať bližšie vysvetlenie jednotlivých položiek ponuky, najmä s ohľadom na platnú databázu cenníkových cien.

Uchádzač predloží ponuku na celý predmet zákazky v požadovanom rozsahu, obsahu a kvalite a za podmienok uvedených v tejto výzve a v jej prílohách. Nie je prípustné rozdelenie zákazky. Neumožňuje sa predložiť variantné riešenie.

11. Otváranie ponúk:

- otváranie ponúk za prítomnosti uchádzačov sa neorganizuje (ponuky môžu byť doručené elektronicky - e-mailovou poštou).

12. Minimálna lehota, počas ktorej sú ponuky uchádzačov viazané

- ponuky zostávajú platné počas lehoty viazanosti ponúk do 30. 06. 2022.

13. Doplnujúce informácie

Verejný obstarávateľ si vyhradzuje právo požiadať uchádzača, ktorý predloží najnižšiu ponukovú cenu o predloženie nasledovných dokladov v origináli:

- zmluvy o dielo na podpis,
- položkovitého rozpočtu, ktorý bude prílohou podpísanej zmluvy v tlačenej podobe a v elektronickej podobe (vo formáte excel)

Verejný obstarávateľ si vyhradzuje právo neprijatť ani jednu z predložených ponúk ak sa podstatne zmenia okolnosti, za ktorých sa zadávanie zákazky vyhlásilo a nebolo možné ich predvídať.

5 príloh

1. Návrh na plnenie kritéria - najnižšej ceny
2. Čestné vyhlásenie uchádzača
3. Návrh zmluvy o dielo
4. Projektová dokumentácia
5. Výkaz výmer

Mgr. Mária Šulcová
starostka obce

PRÍLOHA č.1 – cenová ponuka

Návrh na plnenie kritéria - najnižšej ceny

Názov predmetu zákazky:

Rekonštrukcia obecného objektu v obci Selce -1. etapa výstavby

Obchodné meno a sídlo:

Vyberte správnu možnosť:

- som platiteľ DPH

- nie som platiteľ DPH

Číselné hodnoty návrhu ceny uveďte do tabuľky:

Ukazovateľ	Cena v € bez DPH	DPH v €	Cena celkom v € (vrátane DPH) neplatiteľ DPH uvádza konečnú cenu
Celková cena za predmet zákazky			

Miesto a dátum :

odtlačok pečiatky
podpis štatutárneho zástupcu

PRÍLOHA č.2- vyhlásenie

V y h l á s e n i e o súhlase s podmienkami súťaže

Uchádzač :

1. Vyhlasujeme, že súhlasíme s podmienkami súťaže na predmet zákazky s názvom Rekonštrukcia obecného objektu v obci Selce - 1. etapa výstavby, ktoré určil verejný obstarávateľ – Obec Selce vo Výzve na predkladanie ponúk.
2. Vyhlasujeme, že všetky predložené doklady a údaje uvedené v ponuke sú pravdivé a úplné.
3. Vyhlasujeme, že dávame písomný súhlas k tomu, že doklady, ktoré poskytujeme v súvislosti s týmto verejným obstarávaním, môže verejný obstarávateľ spracovávať podľa zákona č.18/2018 o ochrane osobných údajov a o zmene a doplnení niektorých zákonov.
4. Vyhlasujeme, že pri realizácii diela použijeme všetky materiály, tovary, pracovné a technologické postupy minimálne v súlade s kvalitatívnymi parametrami, ktoré sú určené v projektovej dokumentácii a vo výkaze výmer.
5. Vyhlasujeme, že spĺňame podmienky účasti podľa § 32 ods.1, písm. e) - sme oprávnení uskutočňovať stavebné práce v súlade s predmetom zákazky a podľa § 32 ods.1, písm. f) - nemáme uložený zákaz účasti vo verejnom obstarávaní a neexistuje dôvod na vylúčenie podľa § 40 ods.6 písm. f) ZoVO.

Dátum:

Podpis:
*vypísať meno, priezvisko a funkciu
oprávnenej osoby uchádzača*

PRÍLOHA č.3 – zmluva o dielo

Zmluva o dielo

číslo:/2022

uzatvorená v zmysle ustanovení § 536 a nasl. Obchodného zákonníka v platnom znení nasledovne:

Čl. I. Zmluvné strany

1. Objednávateľ:

Názov: Obec Selce
Sídlo: Obecný úrad, 962 51 Selce 1
Zastúpený: Mgr. Máriou Šulcovou, starostkou obce
IČO: 00647641
Bankové spojenie: VUB a. s.
IBAN: SK02 0200 0000 0024 5241 4051
Telefón: 0905 714 327
e-mail: maria.sulcova@gmail.com

Oprávnené osoby na rokovanie:

- vo veciach technických: Mgr. Mária Šulcová - starostka obce
- vo veciach zmluvných: Mgr. Mária Šulcová - starostka obce

2. Zhotoviteľ:

Sídlo:
zastúpený:
IČO:
IČ DPH:
DIČ:
Bankové spojenie:
IBAN:
Zapísaný:
Telefón:
E-mail:

Oprávnené osoby na rokovanie :

- vo veciach technických :
- vo veciach zmluvných:

II. Predmet zmluvy

1. Predmetom tejto zmluvy je realizácia diela v rozsahu cenovej ponuky Zhotoviteľa vypracovanej na základe podkladov poskytnutých od objednávateľa na stavbe Rekonštrukcia obecného objektu v obci Selce - 1. etapa výstavby. Miesto plnenia je katastrálne územie obce Selce; číslo popisné 2.
2. Zhotoviteľ sa zaväzuje, že za podmienok stanovených v tejto zmluve a vo výzve na predkladanie ponúk zabezpečí realizáciu diela podľa „VÝKAZU VÝMER“/ „POLOŽKOVITÉHO ROZPOČTU“ oceneného zhotoviteľom, ktorý tvorí neoddeliteľnú súčasť zmluvy (Príloha č.1 zmluvy) a podľa projektovej dokumentácie od Ing. arch. Ivana Supuka, autorizovaného architekta, Internátna 47, 974 04 Banská Bystrica
3. Zhotoviteľ sa zaväzuje vykonať pre objednávateľa dielo na svoj náklad, vo vlastnom mene a na vlastnú zodpovednosť.
4. Objednávateľ sa zaväzuje riadne zhotovené dielo, vykonané podľa tejto zmluvy prevziať a zaplatiť zaň dohodnutú cenu.

III. Termín zhotovenia diela

1. Predmet zmluvy začne zhotoviteľ uskutočňovať do 7 pracovných dní po písomnej výzve objednávateľa.
2. Zmluvné strany dohodli, že dielo bude zrealizované v období od odovzdania staveniska do 40 dní.
3. Zhotoviteľ odovzdá predmet plnenia najneskôr do 40 dní od začatia prác. Ak predmet plnenia zhotoviteľ ukončí pred dohodnutým termínom, objednávateľ sa zaväzuje ho prevziať aj v skoršom ponúknutom termíne.
4. Dielo sa považuje za zhotovené vykonaním všetkých prác a dodávok podľa čl. II. tejto zmluvy bez akýchkoľvek väd a nedorobkov. Za odovzdané a prevzaté sa dielo považuje vykonaním prehliadky objednávateľa a zhotoviteľa a podpísaním zápisnice o odovzdaní a prevzatí diela oboma zmluvnými stranami.
5. Objednávateľ nie je povinný prevziať dielo s vadami. V tomto prípade objednávateľ určí zhotoviteľovi primeranú lehotu na odstránenie väd a nedorobkov.
6. Dodržanie času plnenia zo strany zhotoviteľa je závislé od riadneho a včasného poskytnutia súčinnosti objednávateľa dohodnutého v tejto zmluve. Po dobu omeškania objednávateľa s poskytnutím súčinnosti nie je zhotoviteľ v omeškaní so splnením záväzku, vtedy je doba zhotovenia predĺžená o omeškania objednávateľa.
7. Lehota uvedená v bode 2 je najneskoršie prípustná a neprekročiteľná s výnimkou:
 - vyššej moci (neočakávané prírodné a iné javy),
 - v prípade zmien a v rozsahu podľa pokynov objednávateľa,
 - vydania príkazov a zákazov orgánov verejnej správy, ak tieto neboli vyvolané/ spôsobené konaním zhotoviteľa.
8. Predĺžené lehoty plnenia sa určia maximálne v preukázateľne nevyhnutnej dĺžke trvania okolností podľa bodu 6.

IV. Cena diela

1. Cena za dielo je stanovená dohodou zmluvných strán podľa zákona č. 18/1996 Z. z. o cenách v znení neskorších predpisov a platná pri splnení kvalitatívnych a dodacích podmienok, určených STN, pri dodržaní bežných technologických postupov a bezpečnostných predpisov, materiálov a technologických častí v I. kvalitatívnej triede vo výške:

Cena diela bez DPH: DPH 20 % : Cena diela spolu s DPH: Slovom:

2. Cena za zhotovenie diela stanovená v bode 1 tohto článku je doložená položkovitým rozpočtom.

V. Fakturácia a platenie

1. Ak budú zo strany objednávateľa požadované menej práce a dodávky oproti zmluve, tieto budú odpočítané z ceny diela na základe položiek podľa cenovej ponuky predloženej zhotoviteľom.
2. Lehota splatnosti faktúr je do 30 dní.
3. Fakturácia sa uskutoční jedenkrát mesačne po ukončení prác a dodávok na základe súpisu vykonaných prác a dodávok potvrdených objednávateľom podľa cenovej kalkulácie. Faktúry budú vystavené podľa zmluvy spolu s príslušnou DPH, pripadajúcou na fakturované vykonané práce.
4. Zhotoviteľ predloží Objednávateľovi najneskôr po skončení mesiaca pred vystavením faktúry, na vecnú kontrolu mesačný súpis skutočne vykonaných množstiev prác a dodávok.
5. Po ukončení diela v deň odovzdávacieho a preberacieho konania zhotoviteľ predloží konečnú faktúru, ktorej splatnosť je do 30 dní. Prílohou faktúry bude súpis vykonaných prác.

6. Faktúra – originálny písomný doklad musí spĺňať náležitosti daňového a účtovného dokladu v jednom a musí obsahovať originálny podpis vystavujúcej strany s týmito údajmi:
 - označenie, že ide o faktúru
 - IČO oboch zmluvných strán
 - náležitosti podľa § 71 ods. 2 zák. č. 222/2004 Z. z. v znení neskorších predpisov
 - číslo objednávky alebo zmluvy (vrátane platných dokladov)
 - deň vystavenia faktúry
 - deň odoslania faktúry
 - termín splatnosti faktúry
 - konštantný symbol
 - názov a cenu diela
 - formu úhrady
 - výšku plnenia celkom
 - sumu k úhrade
 - meno, podpis a telefonické spojenie zodpovedného zamestnanca vystavovateľa
 - pečiatku vystavovateľa faktúry
 - miesto výkonu prác
7. V prípade, že faktúra nebude obsahovať náležitosti dohodnuté v bode 4 tohto článku, je objednávateľ oprávnený faktúru vrátiť bez zaplatenia. Oprávneným vrátením faktúry prestáva plynúť lehota splatnosti a táto plynie celá odo dňa doručenia opravenej (novej) faktúry.
8. Faktúra musí byť vystavená a doručená objednávateľovi v dvoch origináloch.

VI. Povinnosti zhotoviteľa

1. Zodpovedným zástupcom zhotoviteľa pre realizáciu diela je
2. Zhotoviteľ bude pri plnení predmetu tejto zmluvy postupovať s odbornou starostlivosťou. Zaväzuje sa dodržať technické normy a podmienky tejto zmluvy. Zhotoviteľ sa bude riadiť východiskovými podkladmi objednávateľa, pokynmi objednávateľa, zápismi a dohodami oprávnených pracovníkov zmluvných strán.
3. Stavebné práce vykonané Zhotoviteľom diela musia byť vykonané podľa technologických postupov v zmysle STN platných v čase realizácie diela, pri dodržaní predpisov o bezpečnosti a ochrany zdravia pri práci.
4. Zhotoviteľ nesie zodpovednosť za bezpečnosť a ochranu zdravia svojich pracovníkov.
5. Zhotoviteľ zodpovedá za poriadok a čistotu na stavenisku.
6. Zhotoviteľ sa zaväzuje zrealizovať dielo v požadovanej kvalite a v súlade s platnými normami.
7. Zhotoviteľ je povinný viesť stavebný denník v súlade s § 46 pís. d zákona č. 50/1976 Zb. o územnom plánovaní a stavebnom poriadku v znení neskorších predpisov. Stavebný denník musí byť na stavbe trvale prístupný stavebnému dozoru Objednávateľa, prípadne iným osobám, ktoré majú právo robiť v ňom zápisy alebo kontroly.
8. Zhotoviteľ je povinný strpieť výkon kontroly/audit/overovania súvisiaceho s dodávateľskými prácami kedykoľvek, a to oprávnenými osobami v zmysle všeobecných zmluvných podmienok zmluvy o poskytnutí NFP a poskytnúť im všetku potrebnú súčinnosť.

VII. Povinnosti objednávateľa

1. Objednávateľ sa zaväzuje, že prevezme ukončené dielo písomnou formou a to zápisom o odovzdaní a prevzatí diela.
2. Objednávateľ sa zaväzuje, že zaplatí za zhotovenie diela dohodnutú sumu v dohodnutom termíne.

VIII. Zodpovednosť za vady, záruka, škody

1. Zhotoviteľ zodpovedá za to, že predmet tejto zmluvy je zhotovený podľa podmienok zmluvy, a že počas záručnej doby bude mať vlastností dohodnuté v tejto zmluve.

2. Zhotoviteľ zodpovedá za závady, ktoré dielo má v čase jeho odovzdania objednávateľovi. Za závady, ktoré sa prejavili po odovzdaní diela, zodpovedá zhotoviteľ iba vtedy, ak neboli spôsobené zlým užívaním diela.
3. Zhotoviteľ nezodpovedá za závady diela, ktoré boli spôsobené použitím podkladov a vecí poskytnutých objednávateľom a zhotoviteľ ani pri vynaložení všetkej starostlivosti nemohol zistiť ich nevhodnosť, alebo na ňu upozornil objednávateľa a ten na ich použitie trval.
4. Záručná lehota na dielo, ktoré je predmetom zmluvy je 60, slovom šesťdesiat mesiacov. Záruka začína plynúť dňom odovzdania diela objednávateľovi. Pokiaľ objednávateľ bezdôvodne oddiali prevzatie diela po vyzvaní zhotoviteľom - záručná doba sa adekvátne skráti.
5. Zhotoviteľ nezodpovedá za kvalitu prevedených prác a dodaného materiálu v prípadoch:
 - ak zariadenie poškodí objednávateľ alebo tretia osoba,
 - ak poškodenie vznikne nesprávnym zaobchádzaním alebo nepovolenou manipuláciou.
6. Prípadné reklamácie objednávateľ uplatní písomnou formou na adresu zhotoviteľa, bez zbytočných odkladov, po zistení nedostatkov, alebo poruchy - s popisom závady, poprípade uvedie ako sa prejavuje závada.
7. Zhotoviteľ sa zaväzuje nahlásenú závalu začať odstraňovať do 24 hodín od prijatia písomnej reklamácie a závalu odstrániť čo v najkratšom čase. V prípade, že závalu nemôže z technických príčin odstrániť do 24 hodín, upozorní objednávateľa na dôvod a určí najkratší možný termín odstránenia závady.
8. Zhotoviteľ splní svoju povinnosť vykonať dielo, ktoré je predmetom tejto zmluvy, riadnou realizáciou prác. Zhotoviteľ odovzdá dielo objednávateľovi a objednávateľ je povinný riadne ukončené dielo bez väd a nedorobkov prevziať. Objednávateľ môže prevziať i dielo, ktoré má drobné vady a nedorobky, nebrániace jeho riadnemu užívaniu.
9. Zmluvné strany pri odovzdaní a prevzatí spíšu zápisnicu o odovzdaní a prevzatí, ktorá bude podpísaná oboma zmluvnými stranami. V zápisnici musí objednávateľ výslovne prehlásiť, či dielo preberá alebo nie a pokiaľ nie, z akých dôvodov.
10. Zhotoviteľ zodpovedá za vady ním spôsobené, ktoré má dielo v čase jeho odovzdania, ako aj za vady, ktoré sa vyskytnú po prevzatí diela v rozsahu § 560 – 562 Obchodného zákonníka.
11. Zhotoviteľ sa zaväzuje prípadné vady diela bezplatne odstrániť bez zbytočného odkladu po uplatnení oprávnenej reklamácie objednávateľom resp. budúcim užívateľom diela v dohodnutých lehotách.
12. V prípade vzniku škody budú zmluvné strany postupovať pri je náhrade v súlade s ustanoveniami § 373 – 386 Obchodného zákonníka.

IX. Prekážky v práci, prerušenie prác, zastavenie prác

1. Objednávateľ osobitne uhradí zhotoviteľovi všetky preukázateľné náklady súvisiace s odstránením nepredvídaných prekážok, ktoré sa vyskytnú pri realizácii diela, okrem prekážok, ktoré zavinil zhotoviteľ. Súčasne budú dodatkom k zmluve upravené všetky ustanovenia zmluvy súvisiace s výskytom a odstránením nepredvídanej prekážky vopred odsúhlasenej stavebným dozorom objednávateľa.
2. Ak objednávateľ alebo orgán na to oprávnený dá príkaz na prerušenie prác, súvisiacich s plnením záväzku, zhotoviteľ je povinný tento príkaz akceptovať a uschovať všetko, čo pripravil na plnenie záväzku.
3. Objednávateľ je povinný uhradiť zhotoviteľovi náklady účelne vynaložené v súvislosti s prerušením, ktoré bolo spôsobené z dôvodov mimo zhotoviteľa.

X. Osobitné podmienky plnenia zmluvy - povinnosť zriadiť pracovné miesto

1. Zmluvné strany sa dohodli, že objednávateľ určuje osobitné podmienky plnenia tejto zmluvy týkajúce sa sociálnych hľadísk – uplatňovanie sociálneho aspektu pri

verejnom obstarávaní pre ľudí znevýhodnených na trhu práce.

2. Zhotoviteľ sa zaväzuje, že v prípade, ak ako Zhotoviteľ diela - predmetu tejto zmluvy počas doby realizácie predmetu zmluvy bude potrebovať navýšiť svoje kapacity pre realizáciu diela, v takomto prípade zamestná na realizáciu predmetnej aktivity osoby dlhodobu nezamestnané v mieste realizácie predmetnej zákazky (obec, okres, VÚC).

XI. Záverečné ustanovenia

1. Túto zmluvu je možné zmeniť alebo zrušiť len písomnými dodatkami k nej, podpísanými oprávnenými zástupcami zmluvných strán. To sa týka predovšetkým prípadov obmedzenia rozsahu diela alebo jeho rozšírenia nad rámec tejto zmluvy. V oboch prípadoch je predchádzajúca zmena zmluvy nevyhnutnou podmienkou, bez splnenia ktorej nie je možné požadovať zmenu ceny.
2. Zhotoviteľ sa zaväzuje strpieť výkon kontroly/auditu/overovania súvisiaceho s dodávaným tovarom, prácami a službami, a to kedykoľvek počas trvania platnosti a účinnosti Zmluvy o poskytnutí nenávratného finančného príspevku na to oprávnenými osobami a záväzok poskytnúť týmto osobám všetku potrebnú súčinnosť.
3. Oprávnené osoby podľa bodu 2 sú:
 - a) Riadiaci orgán a ním poverené osoby,
 - b) Útvary následnej finančnej kontroly a nimi poverené osoby,
 - c) Najvyšší kontrolný úrad SR, príslušná Správa finančnej kontroly, Certifikačný orgán a ním poverené osoby,
 - d) Orgán auditu, jeho spolupracujúce orgány a nimi poverené osoby,
 - e) Splnomocnení zástupcovia Európskej Komisie a Európskeho dvora audítorov,
 - f) Osoby prizvané orgánmi uvedenými v písm. a) až d) v súlade s príslušnými právnymi predpismi SR a EÚ.
4. Odkladacia podmienka: Realizácia diela je podmienená schválením procesu zadávania zákazky Poskytovateľom NFP. V prípade, ak nebude schválený proces verejného obstarávania, objednávateľ má právo odstúpiť od tejto zmluvy.
5. Táto zmluva je vyhotovená v štyroch vyhotoveniach, pričom každé z nich je originálom, z ktorých objednávateľ dostane 3 vyhotovenia zmluvy a zhotoviteľ 1 vyhotovenie.
6. Pokiaľ nebolo v zmluve dohodnuté niečo iné, riadia sa právne vzťahy a pomery zo zmluvy vyplývajúce a vznikajúce obchodným zákonníkom.
7. Zmluva nadobúda platnosť dňom jej podpisu zmluvnými stranami a účinnosť dňom nasledujúcim po dni jej zverejnenia na webovom sídle obce.
8. Neoddeliteľnou súčasťou tejto zmluvy o dielo je jedna príloha:
Položkový rozpočet z cenovej ponuky zhotoviteľa
9. Zmluvné strany vyhlasujú, že si túto zmluvu pred jej podpisom prečítali, že bola spísaná po vzájomnom prerokovaní na základe ich pravej a slobodnej vôle, nie v tiesni a nie za nápadne nevýhodných podmienok a na znak súhlasu s celým jej obsahom ju podpisujú.

Selce apríla 2022

Miesto doplniť apríla 2022

Za objednávateľa:

Za zhotoviteľa

.....
Mgr. Mária Šulcová
starostka obce

PRÍLOHA č.4 - projektová dokumentácia
- 7 strán (sprievodná správa + výkresy)

PRÍLOHA č.5 – výkaz výmer
- 16 strán

A. IDENTIFIKAČNÉ ÚDAJE STAVBY A INVESTORA

Stavba: **Rekonštrukcia obecného objektu v obci Selce – 1. etapa výstavby**
Miesto stavby: Selce
Okres: Krupina
Kraj: Banskobystrický
Investor: **Obec Selce**
Obecný úrad, 962 51 Selce 1
Projektant: **ing. arch. Ivan Supuka**, autorizovaný architekt,
Internátna 47, 974 04 Banská Bystrica
Časť: Architektúra

B. STAVEBNO-TECHNICKÉ RIEŠENIE STAVBY

Riešený obecný objekt je súčasťou polyfunkčného objektu (súp. č. 1), ktorý tvorí kultúrny dom a obecný úrad. Druhá časť budovy (súp. č. 2) je v súčasnosti nefunkčná a po navrhovanej rekonštrukcii bude slúžiť pre komunitné aktivity občanov obce. Objekt je postavený cca začiatkom 20-teho storočia. Objekt je prízemný. Riešená časť objektu má tvar obdĺžnika s vystupujúcou hmotou prístavby vo východnej časti, zastrešená je čiastočne sedlovou a čiastočne plochou strechou.

Projektová dokumentácia rieši rekonštrukciu objektu, ktorá zahŕňa zateplenie obvodových stien objektu, výmenu výplní otvorov v obvodových stenách, zmenu časti strechy a zmenu systému vykurovania. Vykurovanie objektu je v súčasnosti riešené lokálne pevným palivom, návrh uvažuje s elektrickým vykurovaním. Nad časťou objektu je v súčasnosti plochá strecha bez tepelnej izolácie; táto bude nahradená sedlovou strechou so zateplením v rovine stropu.

V 1. etape výstavby bude riešená rekonštrukcia jestvujúcej sedlovej strechy a jej predĺženie nad zadnú časť objektu, zastrešenú v súčasnosti plochou strechou.

1. HSV práce:

1.1. Výkopy:

Návrh neuvažuje so žiadnymi výkopovými prácami.

1.2 Základy

Projektová dokumentácia nezasahuje do základových konštrukcií objektu.

1.3 Zvislé konštrukcie:

Skladba jednotlivých konštrukcií je určená vo výkresovej časti projektu pre vydanie stavebného povolenia (legenda murív). V tejto správe sú len informatívne údaje o jednotlivých skladbách.

1.3.1 Nosné konštrukcie:

Predpokladáme, že zvislé obvodové konštrukcie stavby sú vytvorené zo zmiešaného muriva, hr. 400 mm, murovaných na nezistenú maltu. Vnútorne nosné konštrukcie sú zrejme taktiež zo zmiešaného muriva. Návrh nezasahuje do nosných konštrukcií objektu.

1.3.2 Nenosné konštrukcie:

Vnútorne deliace konštrukcie sú vytvorené z tehlového muriva hr. 100 mm.

1.4 Vodorovné konštrukcie:

1.4.1 Stropy:

Stropy objektu sú drevené trámové, v miestnosti č. 103 je zrejme strop monolitický železobetónový. ~~Na stropoch bude v celom rozsahu stavby rozprestretá tepelná izolácia z minerálnej vlny hr. 300 mm.~~

1.5 Strecha:

Objekt je zastrešený sedlovou strechou so sklonom cca 42° s drevenou hambáľkovou konštrukciou krovu, uloženou na obvodových stenách. Ako strešná krytina je použitá keramická

škridla. Odvod dažďovej vody zo strechy je riešený cez strešné žľaby a zvody na terén. Riešenie nezasahuje do existujúcich konštrukcií sedlovej strechy. Nad časťou objektu (miestnosti 103, 104, 105 a 106 je v súčasnosti plochá strecha, ktorá bude nahradená sedlovou.

1.6 Povrchové úpravy:

1.6.1 Vnútorne úpravy:

Návrh nezasahuje do vnútorných povrchových úprav objektu.

1.6.2 Vonkajšie úpravy:

Zateplenie a povrchové úpravy fasád nie sú predmetom riešenia 1. etapy výstavby.

2. PSV práce:

2.1 Izolácie:

- nie sú predmetom riešenia 1. etapy výstavby.

2.2 Podlahy:

- nie sú predmetom riešenia 1. etapy výstavby.

2.3 Výplne otvorov:

- nie sú predmetom riešenia 1. etapy výstavby.

2.4 Klampiarske konštrukcie:

Jednotlivé konštrukcie (oplechovania parapetov, strešné žľaby a zvody) sú vyrobené z pozinkovaného poplastovaného plechu hr.0.6 mm, spájaného bežnými klampiarskymi spojmi, prevedenými podľa STN 73 3610 Klampiarske konštrukcie. Pre strešné žľaby a zvody je možné alternatívne použiť plastový systém BRAMAC STABICOR, resp. obdobný.

V súvislosti so zateplením bočných stien vikierov je potrebné vytvoriť nové oplechovania úžľabia v mieste styku steny vikiera s rovinou strechy. Tieto budú takisto vytvorené z pozinkovaného poplastovaného plechu.

2.6 Sklenárske práce:


- nie sú predmetom riešenia 1. etapy výstavby.

C. BOZP, PREDPISY A NORMY

Pri realizácii stavby je potrebné, aby dodávateľ dodržiaval všetky bezpečnostné, technické, technologické predpisy a normy, ktoré súvisia s vykonávanou prácou. Vzhľadom na bezpečnosť práce musí dodržiavať požiadavky Vyhlášky Ministerstva práce, sociálnych vecí a rodiny SR č. 147/2013 Z. z., ktorou sa ustanovujú podrobnosti na zaistenie bezpečnosti a ochrany zdravia pri stavebných prácach a prácach s nimi súvisiacich a podrobnosti o odbornej spôsobilosti na výkon niektorých pracovných činností.

Pracovníkom, vykonávajúcim túto prácu, musí zabezpečiť primerané individuálne ochranné pomôcky a pravidelne školiť o bezpečnosti práce.

Projektová dokumentácia bola vypracovaná v súlade s platnými technickými STN, technologickými predpismi a doporučeniami výrobcov jednotlivých častí konštrukcií a materiálov.

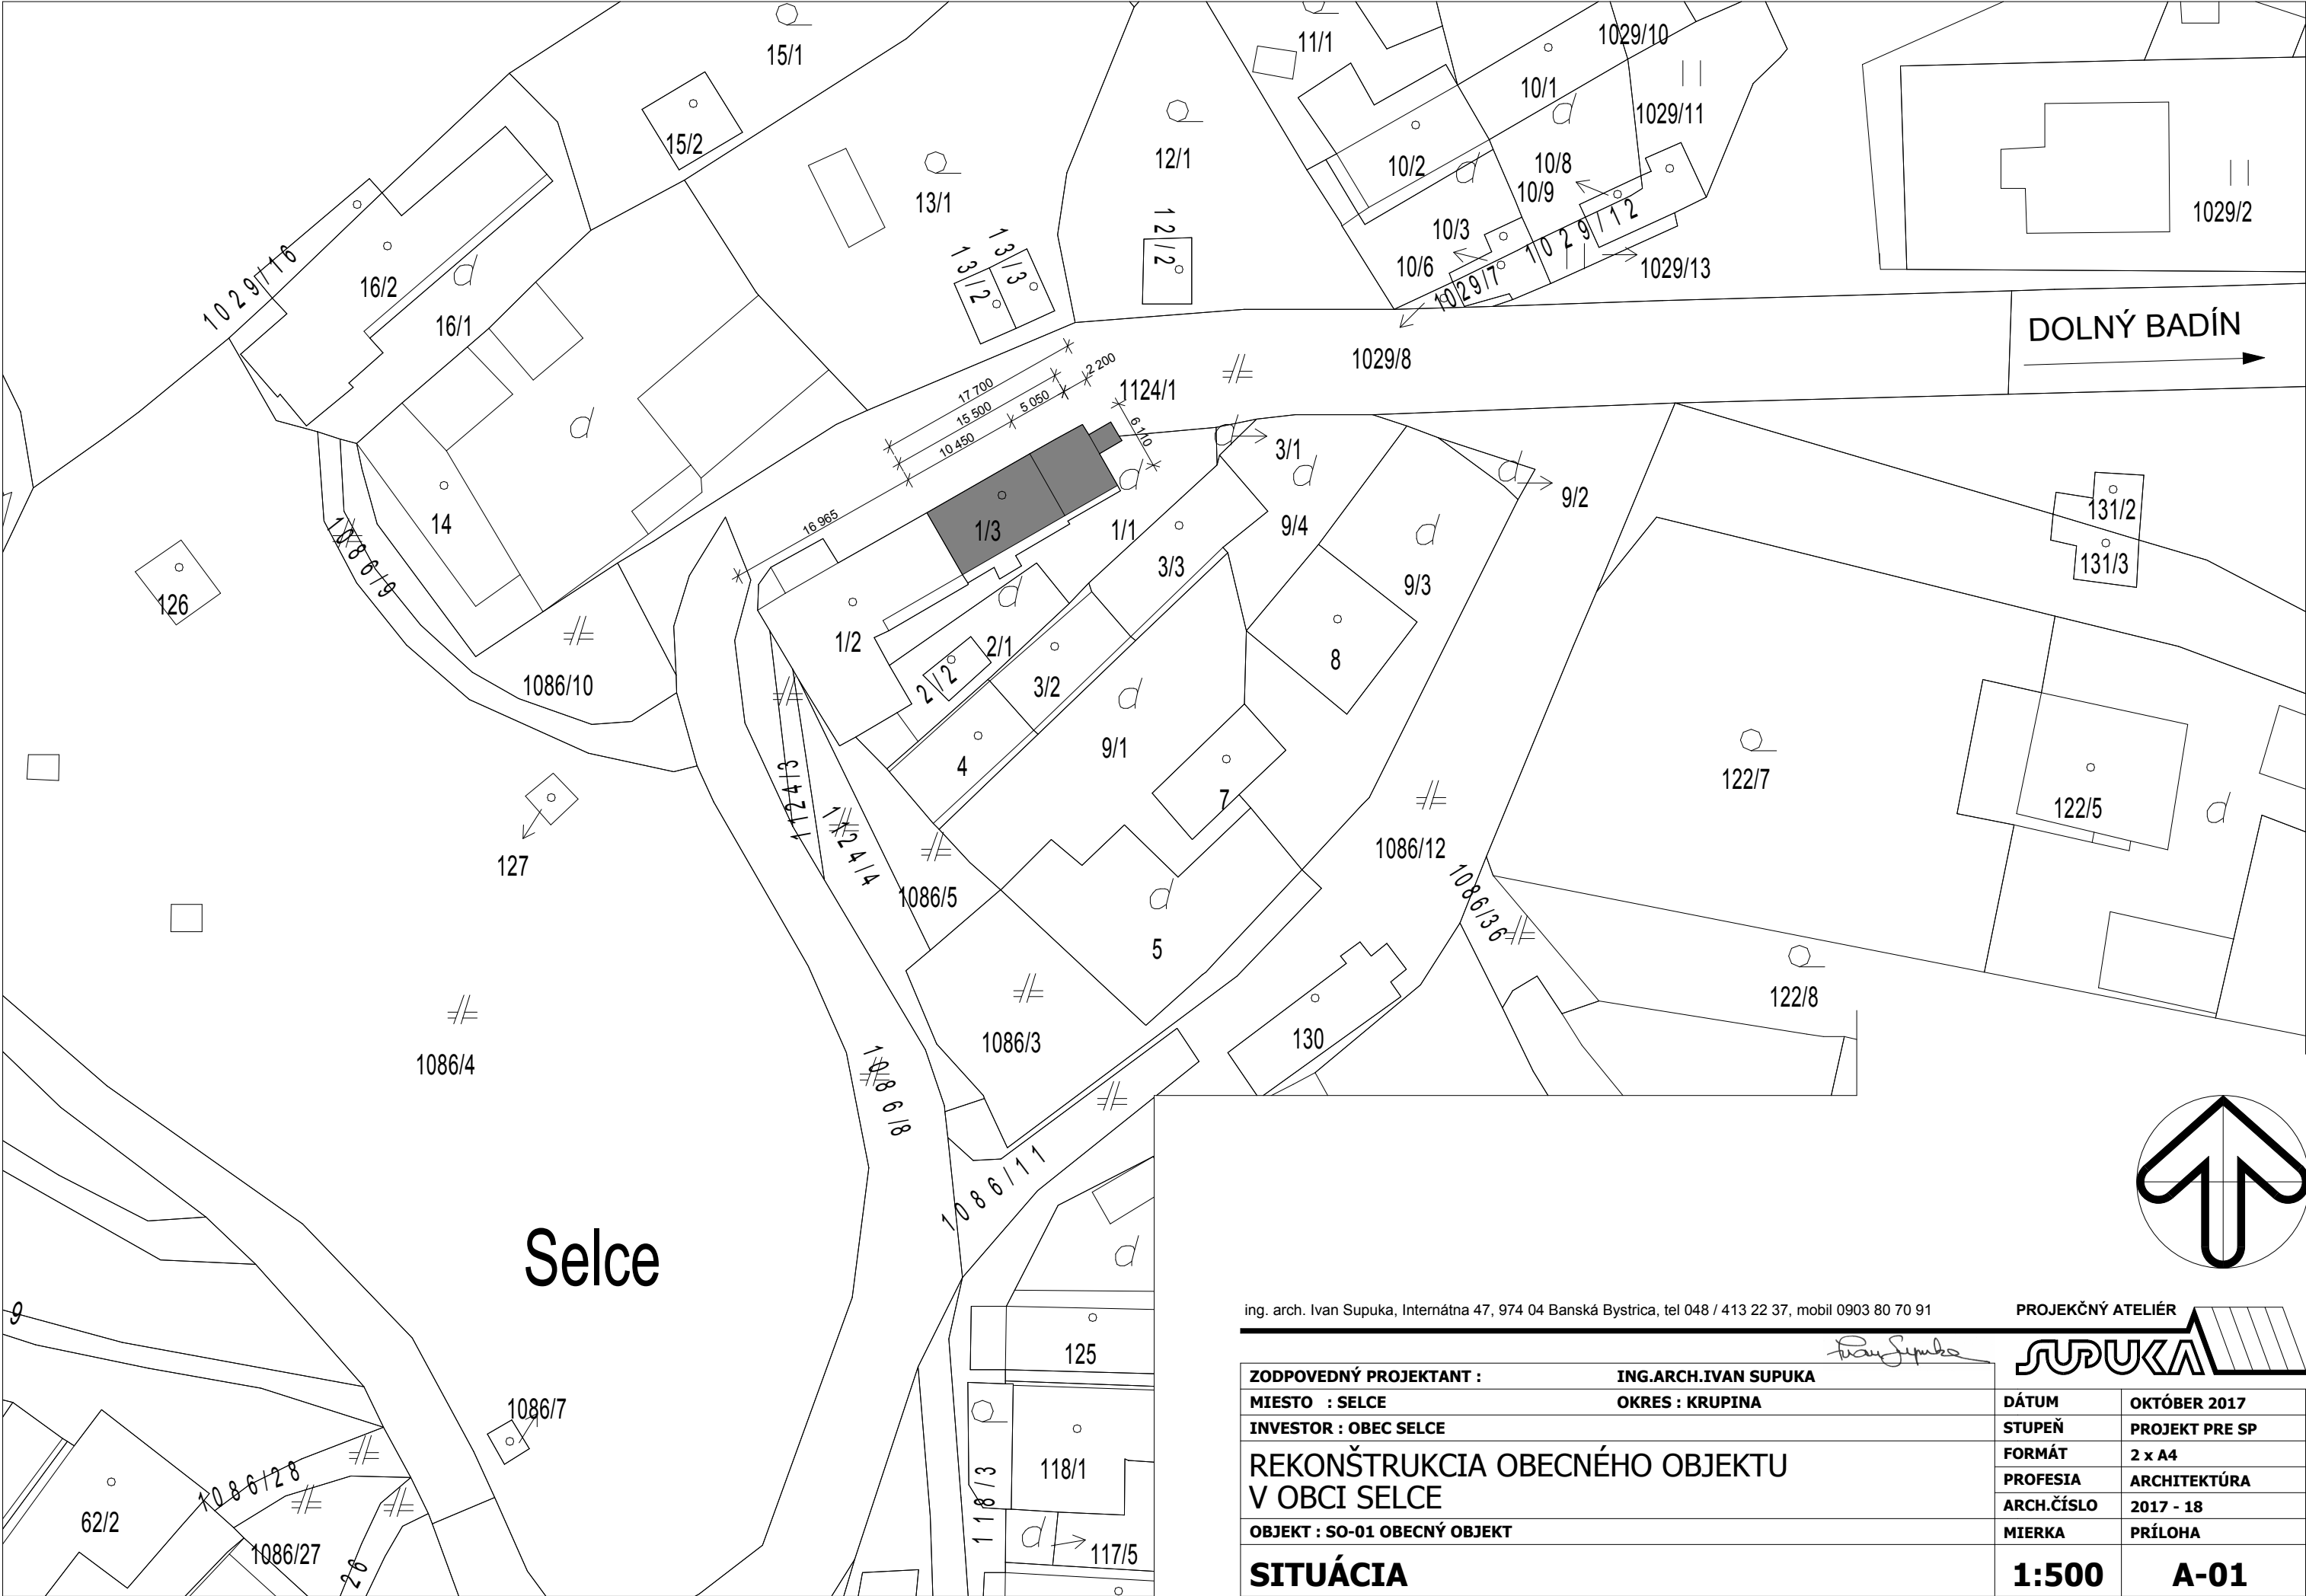



Selce

ing. arch. Ivan Supuka, Internátna 47, 974 04 Banská Bystrica, tel 048 / 413 22 37, mobil 0903 80 70 91

PROJEKČNÝ ATELIÉR



ZODPOVEDNÝ PROJEKTANT :	ING.ARCH.IVAN SUPUKA	DÁTUM	OKTÓBER 2017
MIESTO : SELCE	OKRES : KRUPINA	STUPEŇ	PROJEKT PRE SP
INVESTOR : OBEC SELCE		FORMÁT	2 x A4
REKONŠTRUKCIA OBECNÉHO OBJEKTU V OBCI SELCE		PROFESIA	ARCHITEKTÚRA
OBJEKT : SO-01 OBECNÝ OBJEKT		ARCH.ČÍSLO	2017 - 18
SITUÁCIA		MIERKA	PRÍLOHA
		1:500	A-01

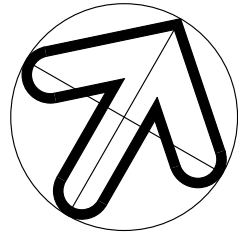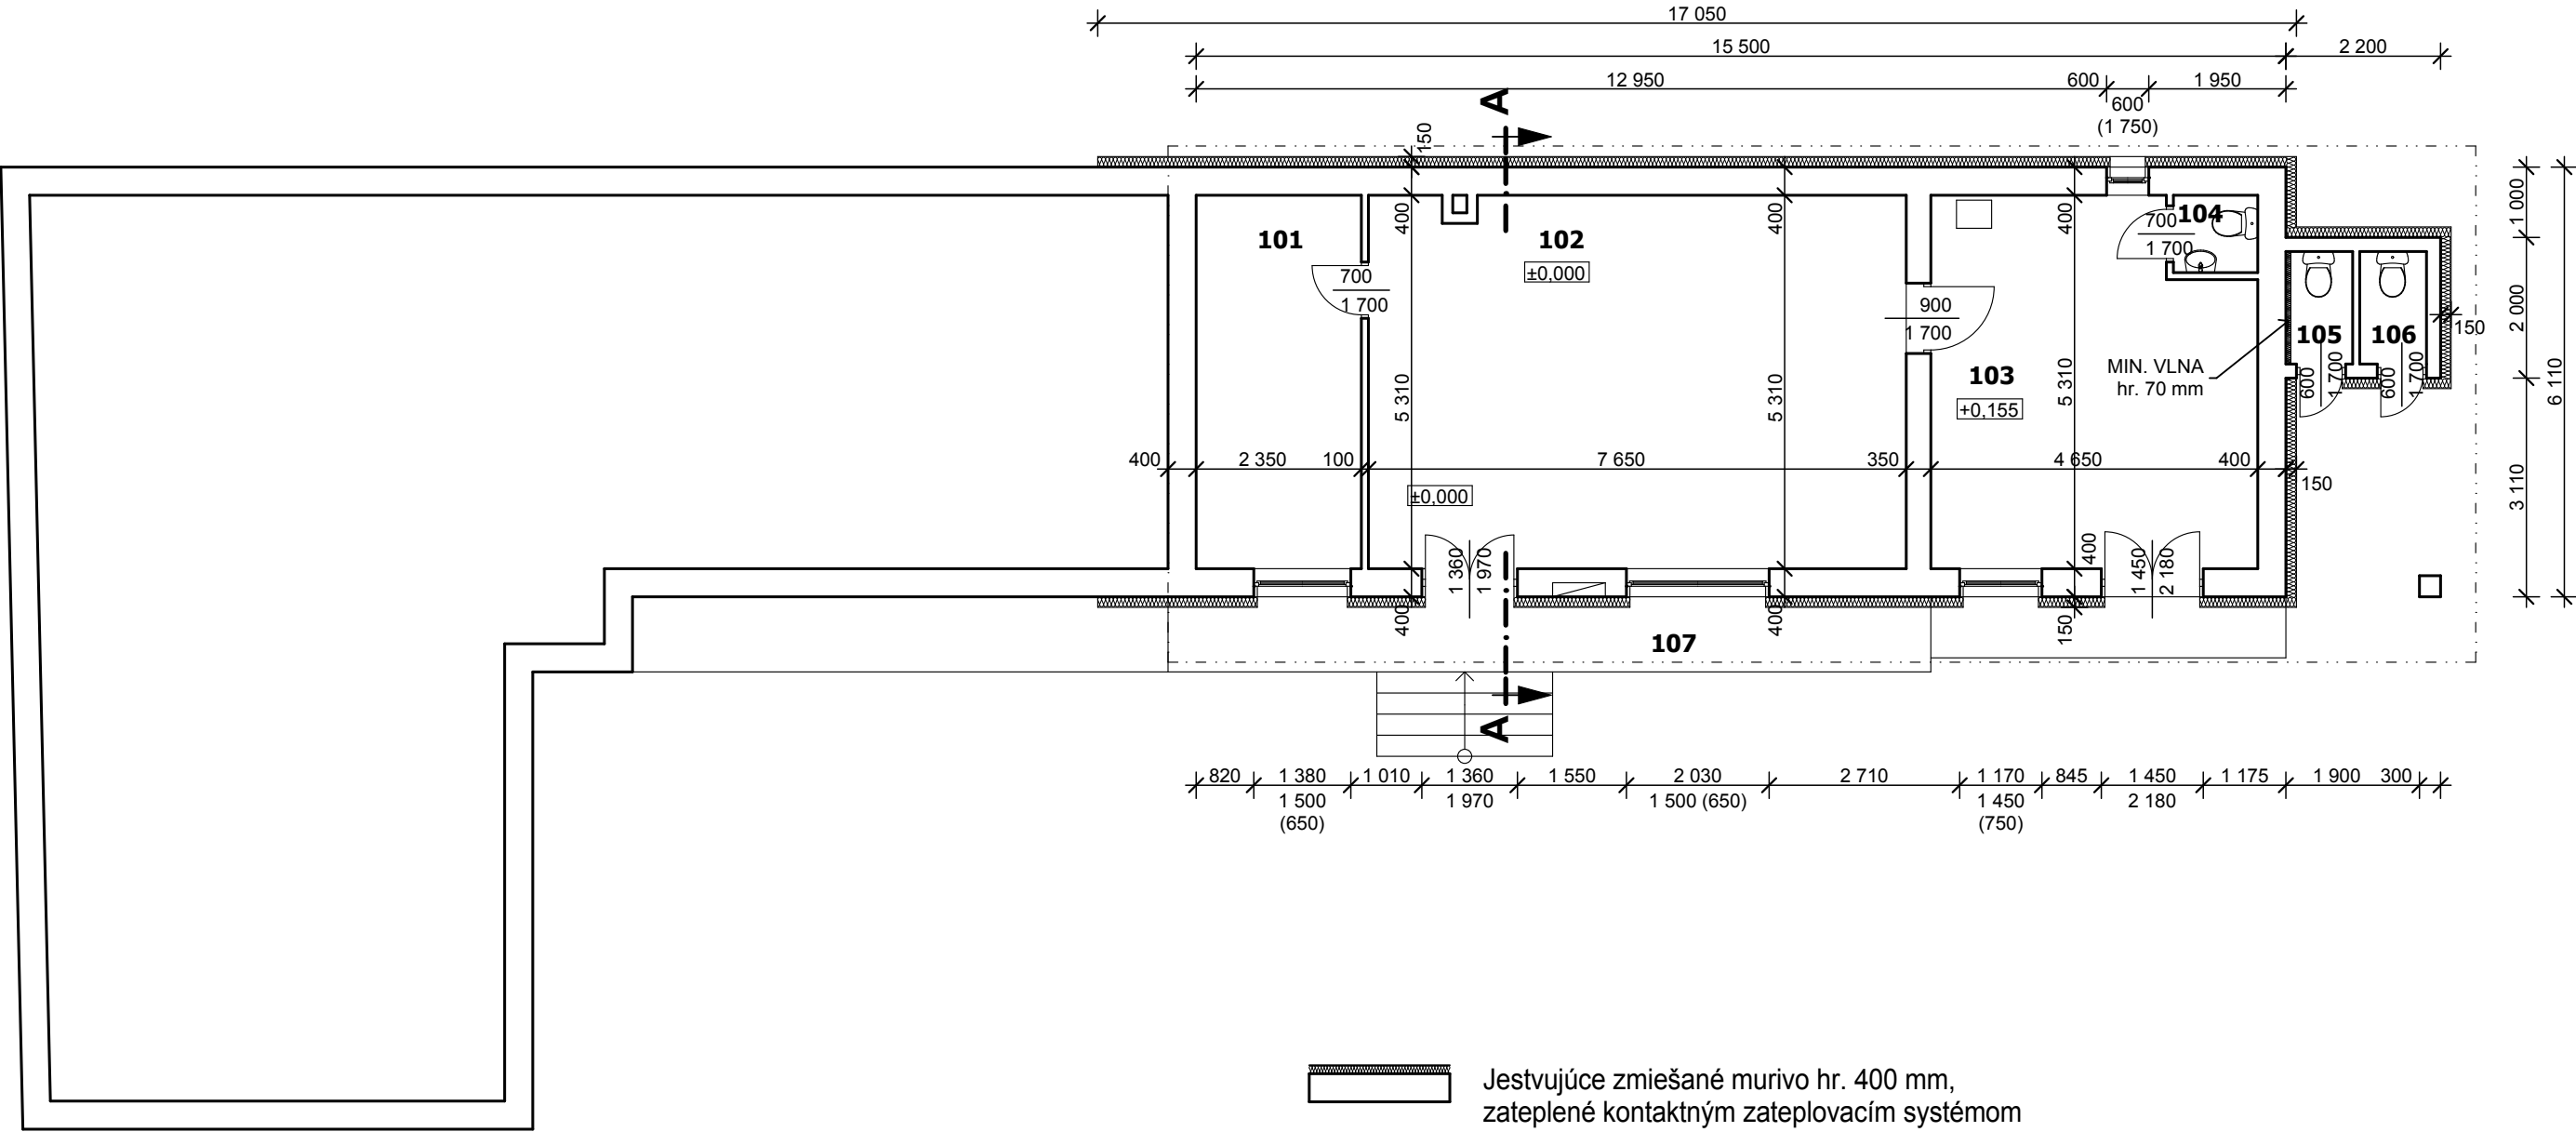

ing. arch. Ivan Supuka, Internátna 47, 974 04 Banská Bystrica, tel 048 / 413 22 37, mobil 0903 80 70 91

PROJEKČNÝ ATELIÉR





Č.M.	ÚČEL MIESTNOSTI	PLOCHA	PODLAHA	STENY	STROP
101	KANCELÁRIA	12,48	KERAM. DLAŽBA	OMIETKA	OMIETKA
102	KANCELÁRIA	40,42	KERAM. DLAŽBA	OMIETKA	OMIETKA
103	ARCHÍV / TECHN.MIESTNOSŤ	23,13	KERAM. DLAŽBA	OMIETKA	OMIETKA
104	WC	1,32	KERAM. DLAŽBA	KER.OBKL.,OMIETKA	OMIETKA
105	WC	1,52	KERAM. DLAŽBA	KER.OBKL.,OMIETKA	OMIETKA
106	WC	1,52	KERAM. DLAŽBA	KER.OBKL.,OMIETKA	OMIETKA
107	PAVLAČ	15,97	KERAM. DLAŽBA		

ZODPOVEDNÝ PROJEKTANT :	ING.ARCH.IVAN SUPUKA	DÁTUM	OKTÓBER 2017
MIESTO : SELCE	OKRES : KRUPINA	STUPEŇ	PROJEKT PRE SP
INVESTOR : OBEC SELCE		FORMÁT	2 x A4
REKONŠTRUKCIA OBECNÉHO OBJEKTU V OBCI SELCE		PROFESIA	ARCHITEKTÚRA
OBJEKT : SO-01 OBECNÝ OBJEKT		ARCH.ČÍSLO	2017 - 18
PÔDORYS PRÍZEMIA		MIERKA	PRÍLOHA
		1:100	A-02


VÝPIS REZIVA - IHLIČNATÉ REZIVO TR. SI STN 73 1701



POL.	PRVOK	ROZMER (mm)	DĹŽKA 1 KS (m')	POČET (ks)	DĹŽKA CELKOM (m')	OBJEM CELKOM (m ³)
1	POMÚRNICA	140 / 140	7,70	2	15,40	0,302
2	KROKVA	100 / 180	3,70	16	59,20	1,066
3	KLIEŠTINA	50 / 180	2,50	14	35,00	0,315
4	KLIEŠTINA	100 / 200	7,40	14	103,60	2,072
PRIEČNE LAŽOVANIE POD KRYTINU 35/50mm á 300 mm					263,50	0,461
						4,216 m ³

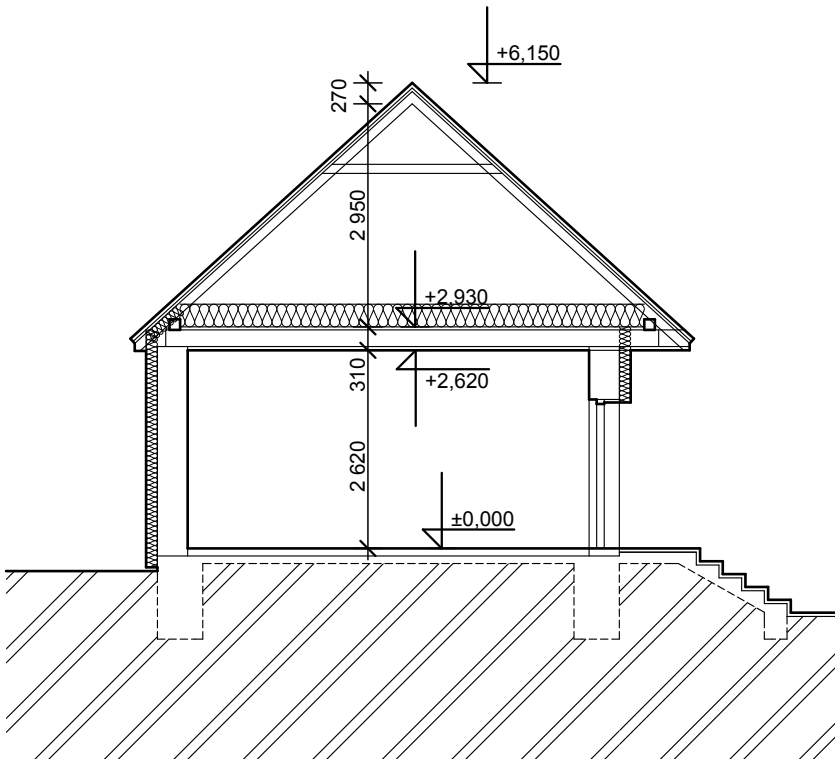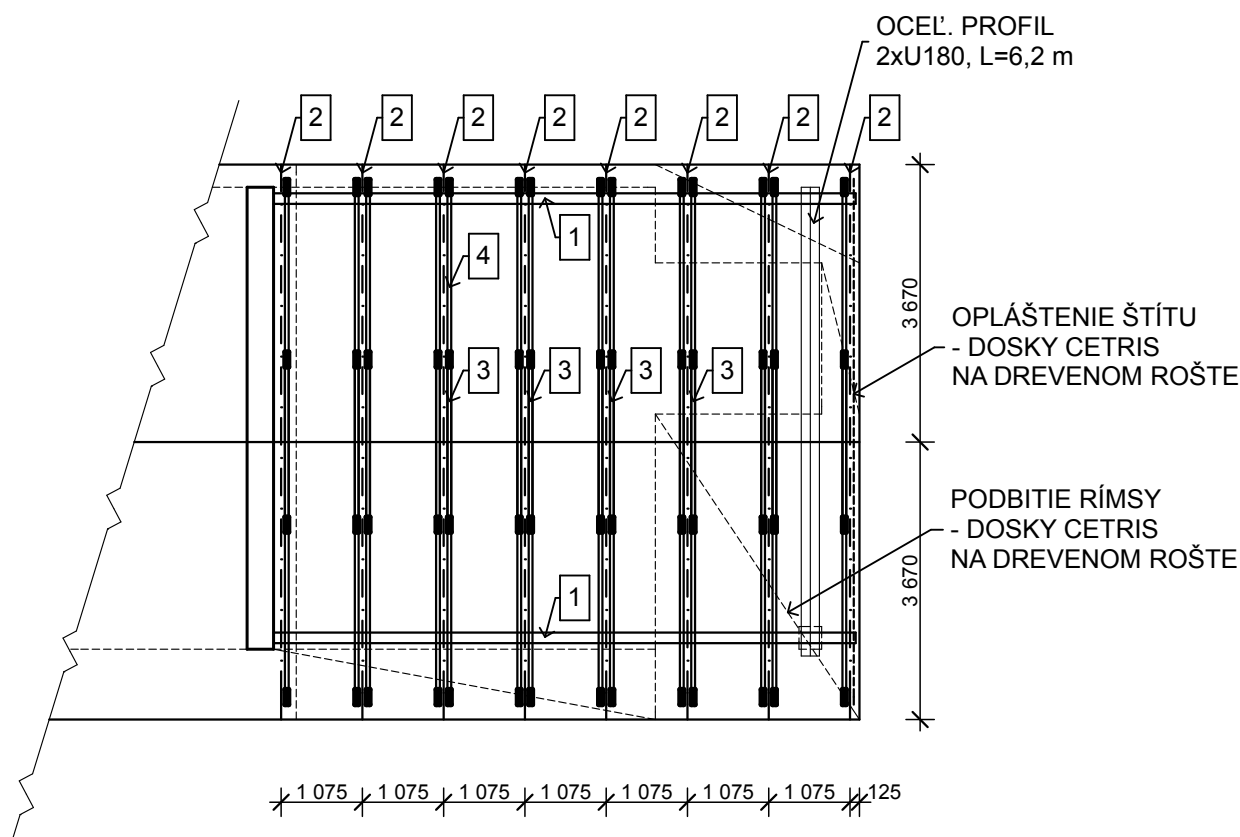

ing. arch. Ivan Supuka, Internátna 47, 974 04 Banská Bystrica, tel 048 / 413 22 37, mobil 0903 80 70 91

PROJEKČNÝ ATELIÉR

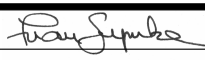ZODPOVEDNÝ PROJEKTANT : ING.ARCH.IVAN SUPUKA					
MIESTO : SELCE		OKRES : KRUPINA		DÁTUM	OKTÓBER 2017
INVESTOR : OBEC SELCE				STUPEŇ	PROJEKT PRE SP
REKONŠTRUKCIA OBECNÉHO OBJEKTU V OBCI SELCE				FORMÁT	2 x A4
				PROFESIA	ARCHITEKTÚRA
				ARCH.ČÍSLO	2017 - 18
				MIERKA	PRÍLOHA
OBJEKT : SO-01 OBECNÝ OBJEKT					
KONŠTRUKCIA KROVU, REZ A-A				1:100	A-03

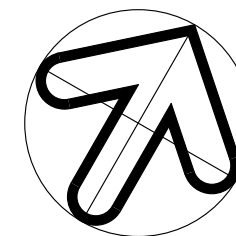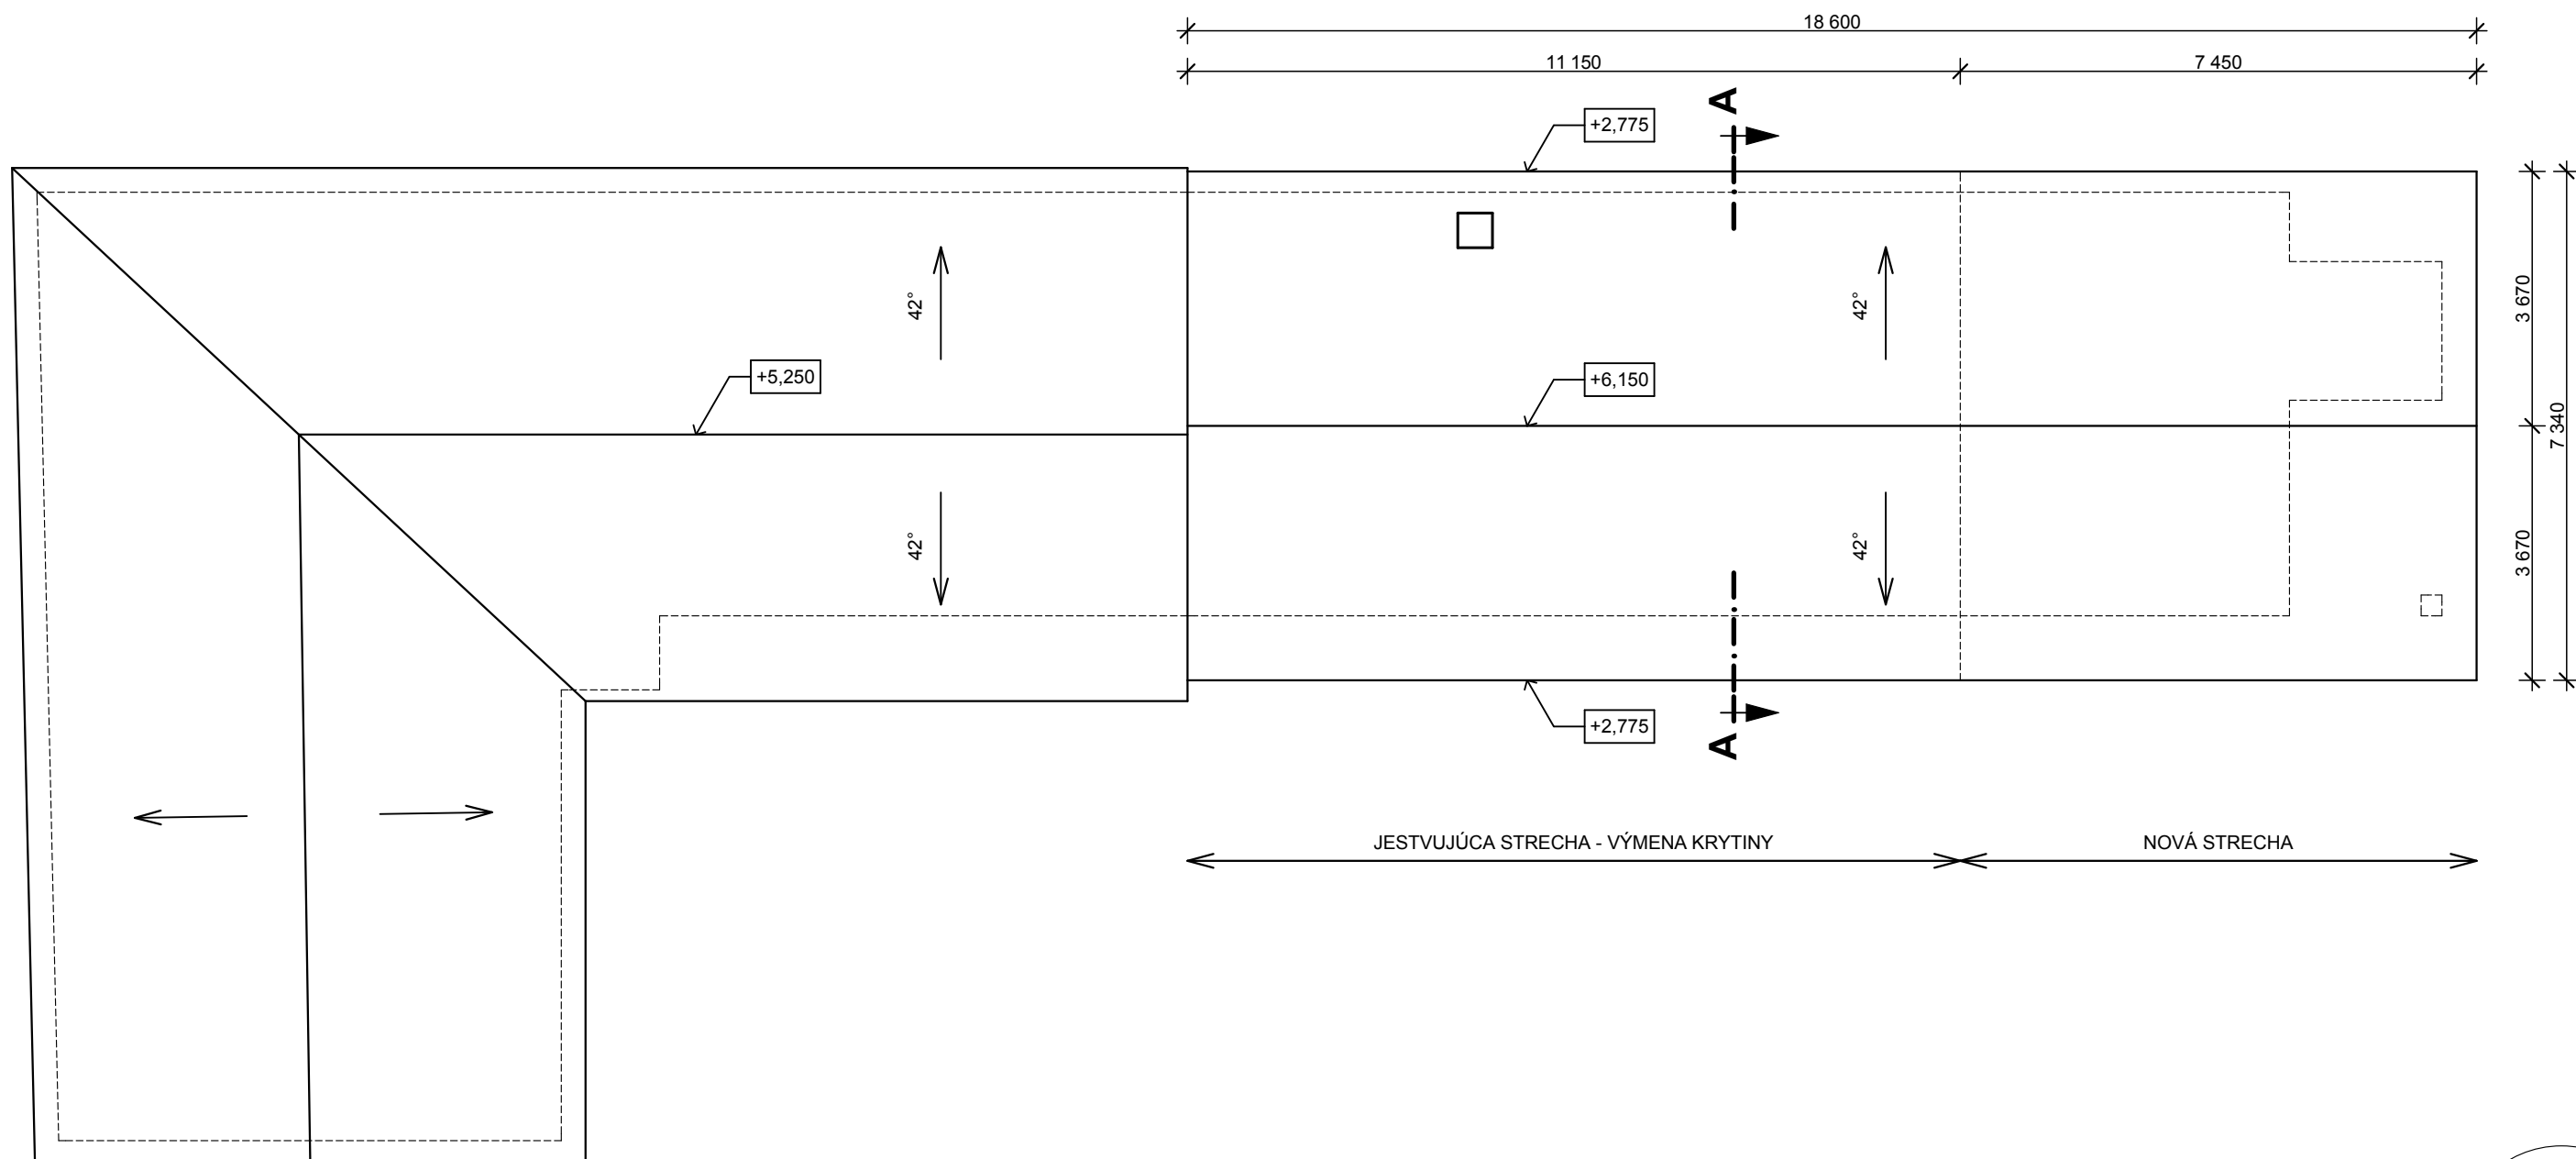

POZNÁMKA:

- STREŠNÁ KRYTINA: KERAMICKÁ ŠKRIDLA NA HORIZONTÁLNO M LAŤOVANÍ, FARBA TEHLOVOČERVENÁ (TYP A FARBU PRISPÔSOBIŤ SUSEDNEJ JESTVUJÚCEJ KRYTINE)
- PODBITIE RÍMSY: DOSKY CETRIS NA DREVENOM ROŠTE

ing. arch. Ivan Supuka, Internátna 47, 974 04 Banská Bystrica, tel 048 / 413 22 37, mobil 0903 80 70 91

PROJEKČNÝ ATELIER

ZODPOVEDNÝ PROJEKTANT :

ING.ARCH.IVAN SUPUKA

MIESTO : SELCE

OKRES : KRUPINA

INVESTOR : OBEC SELCE

REKONŠTRUKCIA OBECNÉHO OBJEKTU
V OBCI SELCE

OBJEKT : SO-01 OBECNÝ OBJEKT

PÔDORYS STRECHY

DÁTUM

OKTÓBER 2017

STUPEŇ

PROJEKT PRE SP

FORMÁT

2 x A4

PROFESIA

ARCHITEKTÚRA

ARCH.ČÍSLO


2017 - 18

MIERKA

PRÍLOHA

1:100

A-04

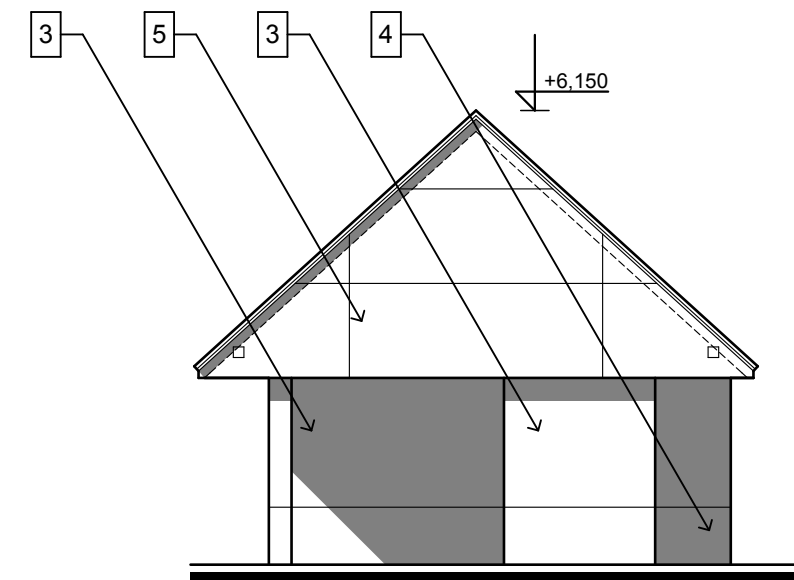

LEGENDA:

- 1 STREŠNÁ KRYTINA - KERAMICKÁ ŠKRIDLA,
FARBA TEHLOVOČERVENÁ
- 2 DREVENÉ KONŠTRUKCIE,
FARBA TMAVOHNEDÁ
- 3 FASÁDNA OMIETKA,
FARBA PIESKOVO-OKROVÁ
- 4 SOKEL - ŠTRUKTÚROVANÁ OMIETKA MARMOLIT,
FARBA TMAVÝ OKER
- 5 OBKLAD - DOSKY CETRIS,
FARBA PIESKOVO-OKROVÁ
- 6 VÝPLNE OTVOROV (OKIEN A DVERÍ) PLASTOVÉ,
FARBA BIELA

ing. arch. Ivan Supuka, Internátna 47, 974 04 Banská Bystrica, tel 048 / 413 22 37, mobil 0903 80 70 91

PROJEKČNÝ ATELIÉR

ZODPOVEDNÝ PROJEKTANT :

ING.ARCH.IVAN SUPUKA

MIESTO : SELCE

OKRES : KRUPINA

INVESTOR : OBEC SELCE

REKONŠTRUKCIA OBECNÉHO OBJEKTU
V OBCI SELCE

OBJEKT : SO-01 OBECNÝ OBJEKT

POHĽADY

DÁTUM

OKTÓBER 2017

STUPEŇ

PROJEKT PRE SP

FORMÁT

2 x A4

PROFESIA

ARCHITEKTÚRA

ARCH.ČÍSLO

2017 - 18

MIERKA

PRÍLOHA

1:100

A-05

Odberateľ: Obec Selce
 Projektant: Ing.Arch.Ivan SUPUKA
 Dodávateľ:

Spracoval:
 JKSO :
 Dátum:

Stavba :Rekonštrukcia obecného objektu v obci Selce
 Objekt :Rekonštrukcia obecného objektu v obci Selce - I.etapa výstavby

Ing. Račáková **Prehľad rozpočtových nákladov v EUR**

Por. číslo	Kód kenníka	Kód položky	Popis položky, stavebného dielu, remesla, výkaz-výmer	Množstvo výmera	Merná jednotka	Jednotková cena	Spolu
------------	-------------	-------------	---	-----------------	----------------	-----------------	-------

PRÁCE A DODÁVKY HSV

3 - ZVISLÉ A KOMPLETNÉ KONŠTRUKCIE

1	011	31123-1411	Murivo nosné z tehál POROTHERM 38 P+D P10 MVC 2,5 6,6*3/2*0,2 = 1.980	1,980	m3		
2	011	34624-4341	Obmurovka pomúrnic z plných pál. tehál 29 cm na SMS 5 MPa 15,4*0,2 = 3.080	3,080	m2		

3 - ZVISLÉ A KOMPLETNÉ KONŠTRUKCIE spolu:

4 - VODOROVNÉ KONŠTRUKCIE

3	011	41732-1414	Betón stužujúcich pásov a vencov železový tr. B 25 (C 20/25) 4,5*0,38*0,2*2 = 0.684	0,684	m3		
4	011	41735-1115	Debnenie stužujúcich pásov a vencov zhotovenie 4,5*0,2*2*2 = 3.600	3,600	m2		
5	011	41735-1116	Debnenie stužujúcich pásov a vencov odstránenie	3,600	m2		
6	011	41736-1821	Výstuž stužujúcich pásov, vencov 10505 0,684*0,07 = 0.048	0,048	t		

4 - VODOROVNÉ KONŠTRUKCIE spolu:

9 - OSTATNÉ KONŠTRUKCIE A PRÁCE

7	011	95290-1114	Vyčistenie budov byt. alebo občan. výstavby pri výške podlaž. nad 4 m "povala" 10,1*5,31 = 53.631	53,631	m2		
8	013	96203-2231	Búranie muríva z tehál na MV, MVC alebo otvorov nad 4 m2 "atika" (5+5,9+1)*1,2*0,2+4,8*0,3*0,2 = 3.144	3,144	m3		
9	013	97901-1111	Zvislá doprava sute a vybúr. hmôt za prvé podlažie	11,775	t		
10	013	97908-1111	Odvoz sute a vybúraných hmôt na skládku do 1 km	11,775	t		
11	013	97908-1121	Odvoz sute a vybúraných hmôt na skládku každý ďalší 1 km	117,750	t		
12	272	97908-7212	Nakladanie sute na dopravný prostriedok	11,775	t		
13	013	97913-1409	Poplatok za ulož. a znešk.staveb.sute na vymedzených skládkach "O"-ostatný odpad	11,775	t		
14	014	99928-1211	Presun hmôt pre opravy vonk. plášťov v objektoch do výšky 25 m	3,992	t		
15	000	99999-0003	Konštrukcie a práce HSV, HZS T3 - nepredvídané práce	50,000	hod		

9 - OSTATNÉ KONŠTRUKCIE A PRÁCE spolu:

PRÁCE A DODÁVKY HSV spolu:

PRÁCE A DODÁVKY PSV

762 - Konštrukcie tesárske

16	762	76233-1812	Demontáž viazaných konštr. krokov prier. plocha nad 120 do 224cm2 4,5*4+2,6*3 = 25.800	25,800	m		
17	762	76233-2110	Montáž krokov viazaných prierez. plocha do 120 cm2 "krokva" 59,2 = 59.200	94,200	m		

Por. číslo	Kód penníka	Kód položky	Popis položky, stavebného dielu, remesla, výkaz-výmer	Množstvo výmera	Merná jednotka	Jednotková cena	Spolu
			"klieština" 35 = 35.000				
18	762	76233-2120	Montáž krovv viazaných prierez. plocha nad 120 do 224 cm2	119,000	m		
			"pomúrnica" 15,4 = 15.400				
			"klieština" 103,6 = 103.600				
19	MAT	605 160320	Hranol MD 1 140x140 400-600	4,131	m3		
			(0,302+1,066+0,315+2,072)*1,1 = 4.131				
20	762	76234-1136	Debnenia striech rovných z dosiek CETRIS skrutk. na rošt na zraz hr. dosky 22mm	36,870	m2		
			"rímsa" 4,8*1,2+2,7*4,1+2*0,8+2,8*1,5+4,6*0,8 = 26.310				
			"štít" 6,6*3,2/2 = 10.560				
21	762	76234-2202	Montáž latovania striech, rozpätie do 22 cm, vrátane vyrez. otvor. do 0,25 m2	186,000	m2		
			18,6*5*2 = 186.000				
22	762	76234-2204	Montáž kontralatí, rozpätie 80-120 cm	186,000	m2		
23	MAT	605 171124	Strešná lata 3,5x5cm SM 2 400-600cm	289,850	m		
			263,5*1,1 = 289.850				
24	762	76239-5000	Spojovacie a ochranné prostriedky k montáži krovv	5,436	m3		
			4,131*1,1+36,87*0,022*1,1 = 5.436				
25	762	99876-2202	Presun hmôt pre tesárske konštr. v objektoch výšky do 12 m		%		
			762 - Konštrukcie tesárske spolu:				
			764 - Konštrukcie klampiarske				
26	764	76431-1821	Klamp. demont. zastrešenia na hl. krytine 1000 do 30 st. -25m2	45,760	m2		
			4,5*6+6*1*2+2,6*2,6 = 45.760				
27	764	76433-9230	Klamp. PZ pl. lem. komínov na hlad. krytine v ploche	2,000	m2		
28	764	76433-9811	Klamp. demont. lem. komínov na vln. krytine v ploche -45ST	2,000	m2		
29	764	76435-2201	Klamp. PZ pl. žľaby pododkvap. polkruh. rš 250 dl 5m-	37,200	m		
			18,6*2 = 37.200				
30	764	76435-2801	Klamp. demont. žľaby polkruhové rš 250-45ST	11,000	m		
31	764	76435-9211	Klamp. PZ pl. žľaby kotlík konický pre rúry o d-100	2,000	kus		
32	764	76435-9811	Klamp. demont. kotlík konický d-150 -45ST	1,000	kus		
33	764	76439-1210	Klamp. PZ pl. lišta záveterná rš 250	20,000	m		
			5*4 = 20.000				
34	764	76443-0810	Klamp. demont. oplechovanie múrov rš 250	11,700	m		
			"atika" 5+5,7+1 = 11.700				
35	764	99876-4201	Presun hmôt pre klampiarske konštr. v objektoch výšky do 6 m		%		
			764 - Konštrukcie klampiarske spolu:				
			765 - Krytiny tvrdé				
36	765	76531-2860	Demontáž do sute jednodr. škridl. so zvetranou maltou	111,000	m2		
			11,1*5*2 = 111.000				
37	765	76531-3111	Zastrešenie kryt. keramická striech na sucho s príslušenstvom	186,000	m2		
			18,6*5*2 = 186.000				
38	765	76590-1122	Zakrytie šik. striech podstreš. hydroiz. fóliou	186,000	m2		
39	765	99876-5201	Presun hmôt pre krytiny tvrdé na objektoch výšky do 6 m		%		
			765 - Krytiny tvrdé spolu:				
			766 - Konštrukcie stolárske				
40	766	76611-1820	Demontáž drevených stien plných	10,560	m2		
			"štít" 6,6*3,2/2 = 10.560				

Prehľad rozpočtových nákladov v EUR

Por. číslo	Kód	Kód položky	Popis položky, stavebného dielu, remesla, výkaz-výmer	Množstvo výmera	Merná jednotka	Jednotková cena	Spolu
41	766	76642-7112	Montáž podkladového roštu pre obloženie podhládov "rímsa, štít" 36,87*2 = 73.740	73,740	m		
42	MAT	605 150010	Hranolček SM 1 S25-75cm2 L200-375 73,74*0,05*0,05*1,1 = 0.203	0,203	m3		
43	766	99876-6201	Presun hmôt pre konštr. stolárske v objektoch výšky do 6 m		%		
766 - Konštrukcie stolárske spolu:							
783 - Nátery							
44	783	78378-2203	Nátery tesárskych konštr. Lastanoxom Q (Bochemit QB-inovovaná náhrada) "krov" 186*2,35 = 437.100	437,100	m2		
783 - Nátery spolu:							
PRÁCE A DODÁVKY PSV spolu:							
PRÁCE A DODÁVKY M							
M21 - 155 Elektromontáže							
45	921	21011-1111	M21 - 155 Elektromontáže bleskozvod	1,000	EUR		
M21 - 155 Elektromontáže spolu:							
M43 - 172 Montáž ocelových konštrukcií							
46	943	43011-1111	Montáž a dodávka OK s náterom "2xU180" 6,2*22*2*1,1 = 300.080	300,080	kg		
M43 - 172 Montáž ocelových konštrukcií spolu:							
PRÁCE A DODÁVKY M spolu:							
Za rozpočet celkom							

Odberateľ: Obec Selce
Projektant: Ing.Arch.Ivan SUPUKA
Dodávateľ:

Spracoval:
JKSO :
Dátum: 20.09.2019

Stavba :Rekonštrukcia obecného objektu v obci Selce

Objekt :Rekonštrukcia obecného objektu v obci Selce - I.etapa výstavby

Ing. Račáková

Názov figúry	Popis figúry	Aritmetický výraz	Hodnota
--------------	--------------	-------------------	---------

REKAPITULÁCIA STAVBY

Kód: 2134
Stavba: Rekonštrukcia obecného objektu v obci Selce, SO-01 Obecný objekt

JKSO:
Miesto:

Objednávateľ:
Obec Selce

Zhotoviteľ:
Vyplň údaj

Projektant:
Kotrle Antonín

Spracovateľ:

Poznámka:

KS:
Dátum:

IČO:
IČ DPH:

IČO:
IČ DPH:

IČO:
IČ DPH:

IČO:
IČ DPH:

IČO:
IČ DPH:

Vyplň údaj
Vyplň údaj

Cena bez DPH 0,00

	Sadzba dane	Základ dane	Výška dane
DPH			

Cena s DPH	v	EUR	0,00
------------	---	-----	------

Projektant	Spracovateľ
------------	-------------

Dátum a podpis:	Pečiatka	Dátum a podpis:	Pečiatka
-----------------	----------	-----------------	----------

Objednávateľ	Zhotoviteľ
--------------	------------

Dátum a podpis:	Pečiatka	Dátum a podpis:	Pečiatka
-----------------	----------	-----------------	----------

REKAPITULÁCIA OBJEKTOV STAVBY

Kód:

2134

Stavba:

Rekonštrukcia obecného objektu v obci Selce, SO-01 Obecný objekt

Miesto:

Dátum:

Objednávateľ:

Obec Selce

Projektant:

Kotrlé Antonín

Zhotoviteľ:

Spracovateľ:

Kód	Popis	Cena bez DPH [EUR]	Cena s DPH [EUR]
Náklady z rozpočtov		0,00	0,00
E	Elektroinštalácia	0,00	0,00
B	Bleskozvod	0,00	0,00

KRYCÍ LIST ROZPOČTU

Stavba:

Rekonštrukcia obecného objektu v obci Selce, SO-01 Obecný objekt

Objekt:

E - Elektroinštalácia

JKSO:

Miesto:

Objednávateľ:

Obec Selce

Zhotoviteľ:

Vyplň údaj

Projektant:

Kotrlé Antonín

Spracovateľ:

Poznámka:

KS:

Dátum:

IČO:

IČ DPH:

IČO:

IČ DPH:

IČO:

IČ DPH:

IČO:

IČ DPH:

Vyplň údaj

Vyplň údaj

Cena bez DPH

0,00

DPH

Základ dane

Sadzba dane

Výška dane

Cena s DPH

v EUR

0,00

Projektant

Spracovateľ

Dátum a podpis:

Pečiatka

Dátum a podpis:

Pečiatka

Objednávateľ

Zhotoviteľ

Dátum a podpis:

Pečiatka

Dátum a podpis:

Pečiatka

REKAPITULÁCIA ROZPOČTU

Stavba: Rekónštrukcia obecného objektu v obci Selce, SO-01 Obecný objekt

Objekt: **E - Elektroinštalácia**

Miesto: Dátum: Projektant: **Kotrlé Antonín**
Objednávateľ: Obec Selce
Zhotoviteľ: Vyplň údaj Spracovateľ:

Kód dielu - Popis	Cena celkom [EUR]
-------------------	-------------------

Náklady z rozpočtu	0,00
HSV - Práce a dodávky HSV	0,00
9 - Ostatné konštrukcie a práce-búranie	0,00
M - Práce a dodávky M	0,00
21-M - Elektromontáže	0,00
95-M - Revízie	0,00
HZS - Hodinové zúčtovacie sadzby	0,00

ROZPOČET

Stavba:

Rekonštrukcia obecného objektu v obci Selce, SO-01 Obecný objekt

Objekt:

E - Elektroinštalácia

Miesto:

Dátum:

Objednávateľ:

Obec Selce

Projektant:

Kotrlé Antonín

Zhotoviteľ:

Vyplň údaj

Spracovateľ:

PČ	Typ	Kód	Popis	MJ	Množstvo	J.cena [EUR]	Cena celkom [EUR]
----	-----	-----	-------	----	----------	--------------	-------------------

Náklady z rozpočtu **0,000**

D HSV Práce a dodávky HSV 0,000

D 9 Ostatné konštrukcie a práce-búranie 0,000

18	K	973031616.S	Vysekanie kapsy pre klátky a krabice, veľkosti do 100x100x50 mm, -0,00100t	ks	1,000		0,000
19	K	974031122.S	Vysekanie rýh v akomkoľvek murive tehlovom na akúkoľvek maltu do hĺbky 30 mm a š. do 70 mm, - 0,00400 t	m	12,000		0,000

D M Práce a dodávky M 0,000

D 21-M Elektromontáže 0,000

1	K	210010301.S	Krabica prístrojová bez zapojenia (1901, KP 68, KZ 3)	ks	1,000		0,000
2	M	345410002400.S	Krabica inštalčná KU 68-1901 KA pod omietku	ks	1,000		0,000
3	K	210100251.S	Ukončenie celoplastových káblov zmrašť. záklopkou alebo páskou do 4 x 10 mm2	ks	2,000		0,000
4	K	210100258.S	Ukončenie celoplastových káblov zmrašť. záklopkou alebo páskou do 5 x 4 mm2	ks	1,000		0,000
5	K	210110082a	Sporáková prípojka pre zapustenú/povrchovú montáž vrátane tlejivky	ks	1,000		0,000
6	M	345320003615	Prístroj spínača 3, 3S, typ 2000/3 US, šporáková prípojka so signálkou 1011-0-0816 CZ, ABB, 400V, 16A, IP20	ks	1,000		0,000
13	K	210120401.S	Istič vzduchový jednopólový do 63 A	ks	1,000		0,000
14	M	358220006900.S	Istič 1P, 16 A, charakteristika B, 10 kA, 1 modul	ks	1,000		0,000
15	K	210120404.S	Istič vzduchový trojpólový do 63 A	ks	1,000		0,000
16	M	358220045900.S	Istič 3P, 10 A, charakteristika B, 10 kA, 3 moduly	ks	1,000		0,000
17	K	210190007	Montáž el. spotrebiča	ks	2,000		0,000
7	K	210800146.S	Kábel medený uložený pevne CYKY 450/750 V 3x1,5	m	22,000		0,000
8	M	341110000700.S	Kábel medený CYKY-O 3x1,5 mm2	m	22,000		0,000
9	K	210800147.S	Kábel medený uložený pevne CYKY 450/750 V 3x2,5	m	22,000		0,000
10	M	341110000800.S	Kábel medený CYKY-J 3x2,5 mm2	m	22,000		0,000
11	K	210800158.S	Kábel medený uložený pevne CYKY 450/750 V 5x1,5	m	22,000		0,000
12	M	341110001900.S	Kábel medený CYKY-J 5x1,5 mm2	m	22,000		0,000

D 95-M Revízie 0,000

22	K	950101002.S	Rozvodne zariadenia rozvádzača rámového, panelového, skriňového, pultového do 10 prístrojov	pole	1,000		0,000
23	K	950103001.S	El. inšt. kontrola stavu el. okruhu vrátane inštal., ovládacích a istiacich prvkov, ale bez pripoj. spotrebičov v priestore bezp. do 5 vývodov	obv.	2,000		0,000
24	K	950106004.S	Meranie pri revíziách jednofázového alebo trojfázového okruhu rozvádzača alebo rozvodnice do 5 vývodov	mer.	2,000		0,000
25	K	950106009.S	Meranie pri revíziách impedancia slučky vypínača na rozvodnom zariadení spotrebičov alebo prístrojoch	mer.	2,000		0,000

PČ	Typ	Kód	Popis	MJ	Množstvo	J.cena [EUR]	Cena celkom [EUR]
26	K	950107150	východisková revízia - malý rozsah	ks	1,000		0,000
D HZS Hodinové zúčtovacie sadzby							0,000
20	K	HZS000114.S	Stavebno montážne práce najnáročnejšie na odbornosť - prehliadky pracoviska a revízie (Tr. 4) v rozsahu viac ako 8 hodín	hod	10,000		0,000
21	K	HZS000213.S	Stavebno montážne práce náročné ucelené - odborné, tvorivé remeselné (Tr. 3) v rozsahu viac ako 4 a menej ako 8 hodín	hod	5,000		0,000

KRYCÍ LIST ROZPOČTU

Stavba:

Rekonštrukcia obecného objektu v obci Selce, SO-01 Obecný objekt

Objekt:

B - Bleskozvod

JKSO:

Miesto:

KS:

Dátum:

Objednávateľ:

Obec Selce

IČO:

IČ DPH:

Zhotoviteľ:

Vyplň údaj

IČO:

Vyplň údaj

IČ DPH:

Vyplň údaj

Projektant:

Kotrlé Antonín

IČO:

IČ DPH:

Spracovateľ:

IČO:

IČ DPH:

Poznámka:

Cena bez DPH

0,00

Základ dane

Sadzba dane

Výška dane

DPH

Cena s DPH

v EUR

0,00

Projektant

Spracovateľ

Dátum a podpis:

Pečiatka

Dátum a podpis:

Pečiatka

Objednávateľ

Zhotoviteľ

Dátum a podpis:

Pečiatka

Dátum a podpis:

Pečiatka

REKAPITULÁCIA ROZPOČTU

Stavba: Rekónštrukcia obecného objektu v obci Selce, SO-01 Obecný objekt

Objekt: **B - Bleskozvod**

Miesto:

Objednávateľ: Obec Selce

Zhotoviteľ: Vyplň údaj

Dátum:

Projektant: Kotrle Antonín

Spracovateľ:

Kód dielu - Popis	Cena celkom [EUR]
-------------------	-------------------

Náklady z rozpočtu	0,00
HSV - Práce a dodávky HSV	0,00
1 - Zemné práce	0,00
5 - Komunikácie	0,00
9 - Ostatné konštrukcie a práce-búranie	0,00
M - Práce a dodávky M	0,00
21-M - Elektromontáže	0,00
46-M - Zemné práce vykonávané pri externých montážnych prácach	0,00
95-M - Revízie	0,00
HZS - Hodinové zúčtovacie sadzby	0,00

ROZPOČET

Stavba:

Rekonštrukcia obecného objektu v obci Selce, SO-01 Obecný objekt

Objekt:

B - Bleskozvod

Miesto:

Dátum:

Objednávateľ:

Obec Selce

Projektant:

Kotrlé Antonín

Zhotoviteľ:

Vyplň údaj

Spracovateľ:

PČ	Typ	Kód	Popis	MJ	Množstvo	J.cena [EUR]	Cena celkom [EUR]
----	-----	-----	-------	----	----------	--------------	-------------------

Náklady z rozpočtu **0,000**

D HSV Práce a dodávky HSV 0,000

D 1 Zemné práce 0,000

44	K	113107142.S	Odstránenie krytu asfaltového v ploche do 200 m2, hr. nad 50 do 100 mm, -0,18100t	m2	8,000		0,000
----	---	-------------	---	----	-------	--	-------

D 5 Komunikácie 0,000

45	K	572953112.S	Vyspravenie krytu vozovky po prekopoch inžinierskych sietí do 15 m2 asfaltovým betónom AC hr. nad 50 do 70 mm	m2	8,000		0,000
----	---	-------------	---	----	-------	--	-------

D 9 Ostatné konštrukcie a práce-búranie 0,000

43	K	919735113.S	Rezanie existujúceho asfaltového krytu alebo podkladu hĺbky nad 100 do 150 mm	m	46,000		0,000
36	K	971033331.S	Vybúranie otvoru v murive tehl. plochy do 0,09 m2 hr. do 150 mm, -0,02600t	ks	4,000		0,000
35	K	974031132.S	Vysekanie rýh v akomkoľvek murive tehlovom na akúkoľvek maltu do hĺbky 50 mm a š. do 70 mm, - 0,00600t	m	12,000		0,000

D M Práce a dodávky M 0,000

D 21-M Elektromontáže 0,000

27	K	210220010a	náter zemného spoja	ks	6,000		0,000
28	M	226320000100.S	Decht náterový strešný	kg	0,300		0,000
19	K	210220020.S	Uzemňovacie vedenie v zemi FeZn do 120 mm2 vrátane izolácie spojov	m	50,000		0,000
20	M	354410058800.S	Pásovina uzemňovacia FeZn 30 x 4 mm	kg	47,500		0,000
21	K	210220021.S	Uzemňovacie vedenie v zemi FeZn vrátane izolácie spojov O 10 mm	m	15,000		0,000
22	M	354410054800.S	Drôt bleskozvodový FeZn, d 10 mm	kg	9,375		0,000
31	K	210220035	Montáž revízných dvierok pre skrytý zvod	ks	4,000		0,000
32	M	354410064450	Revízne dvierka pre skrytý zvod 476 020, nerez, 205x145mm	ks	4,000		0,000
33	K	210220050.S	Označenie zvodov číselnými štítkami	ks	4,000		0,000
34	M	354410064600.S	Štítok orientačný nerezový zemniaci na zvody	ks	4,000		0,000
25	K	210220253.S	Svorka FeZn uzemňovacia SR03	ks	4,000		0,000
26	M	354410000900.S	Svorka FeZn uzemňovacia označenie SR 03 A	ks	4,000		0,000
23	K	210220254.S	Svorka FeZn odbočovacia spojovacia SR 02 (pásovina do 300mm2)	ks	2,000		0,000
24	M	354410006210.S	Svorka na pásovinu SJ 40/5	ks	2,000		0,000
11	K	210220650a	Svorka nerez k lapacej tyči	ks	1,000		0,000
12	M	3544236310	Svorka k lapacej tyči nerez DEHN č. 380 029	ks	1,000		0,000
13	K	210220656a	Svorka nerez na odkvapový žľab SO	ks	4,000		0,000
14	M	3544237151	Svorka okapová nerez SO dvojité - 339 119	ks	4,000		0,000
17	K	210220657a	Svorka nerez skúšobná SZ	ks	4,000		0,000
18	M	3544237201	Svorka skúšobná nerez SZ - 459 129	ks	4,000		0,000
15	K	210220660a	Svorka nerez univerzálna SU	ks	3,000		0,000

PČ	Typ	Kód	Popis	MJ	Množstvo	J.cena [EUR]	Cena celkom [EUR]
16	M	3544237901	<i>Svorka univerzálna nerez SU - 315 115</i>	ks	3,000		0,000
1	K	210220800.S	Uzemňovacie vedenie na povrchu AlMgSi drôt zvodový Ø 8-10 mm	m	45,000		0,000
2	M	354410064200.S	<i>Drôt bleskozvodový zliatina AlMgSi, d 8 mm, Al</i>	kg	6,300		0,000
3	K	210220804	Skrytý zvod AlMgSi drôt izolovaný zvodový Ø 8	m	16,000		0,000
4	M	354410064400.S	<i>Drôt bleskozvodový izolovaný zliatina AlMgSi označenie O 8 Al PVC</i>	kg	3,200		0,000
29	K	210220805	Ochranná manžeta pre skrytý zvod	m	4,000		0,000
30	M	354410064410	<i>Ochranná manžeta pre skrytý zvod 276 056</i>	ks	4,000		0,000
5	K	2102208111	Podpery vedenia zliatina AlMgSi	ks	64,000		0,000
6	M	354410050110	<i>Podpera vedenia nešpecifikovaná zliatina AlMgSi</i>	ks	40,000		0,000
7	M	354410052425	<i>Podpera vedenia DEHN 273 019 - držiak so sponou nerez (skrytý zvod)</i>	ks	24,000		0,000
8	K	210220831a	Zachytávací tyč zliatina AlMgSi bez osadenia a s osadením	ks	1,000		0,000
9	M	354424040000	<i>zachytávací tyč zliatina AlMgSi DEHN č. 104 150</i>	ks	1,000		0,000
10	M	3544240425	<i>držiak izolačný DEHNiso 530mm na potrubie P50-300 č. 106 245</i>	ks	2,000		0,000
D 46-M Zemné práce vykonávané pri externých montážnych prácach							0,000
40	K	460200154.S	Hĺbenie káblovej ryhy ručne 35 cm širokej a 70 cm hlbkej, v zemine triedy 4	m	55,000		0,000
41	K	460560154.S	Ručný zásyp nezap. káblovej ryhy bez zhutn. zeminy, 35 cm širokej, 70 cm hlbkej v zemine tr. 4	m	55,000		0,000
42	K	460620014.S	Proviz. úprava terénu v zemine tr. 4, aby nerovnosti terénu neboli väčšie ako 2 cm od vodor.hladiny	m2	30,000		0,000
D 95-M Revízie							0,000
38	K	950105001.S	Zistenie stavu zariadenia ochrany pred úderom blesku	zvod	4,000		0,000
39	K	950106010.S	Meranie pri revíziách zemného prechodového odporu uzemnenia ochranného alebo pracovného	mer.	4,000		0,000
D HZS Hodinové zúčtovacie sadzby							0,000
37	K	HZS000213.S	Stavebno montážne práce náročné ucelené - odborné, tvorivé remeselné (Tr. 3) v rozsahu viac ako 4 a menej ako 8 hodín	hod	5,000		0,000